


ATRAKCYJNY 3

WERSJA - PODSTAWOWA

EGZEMPLARZ OKAZOWY

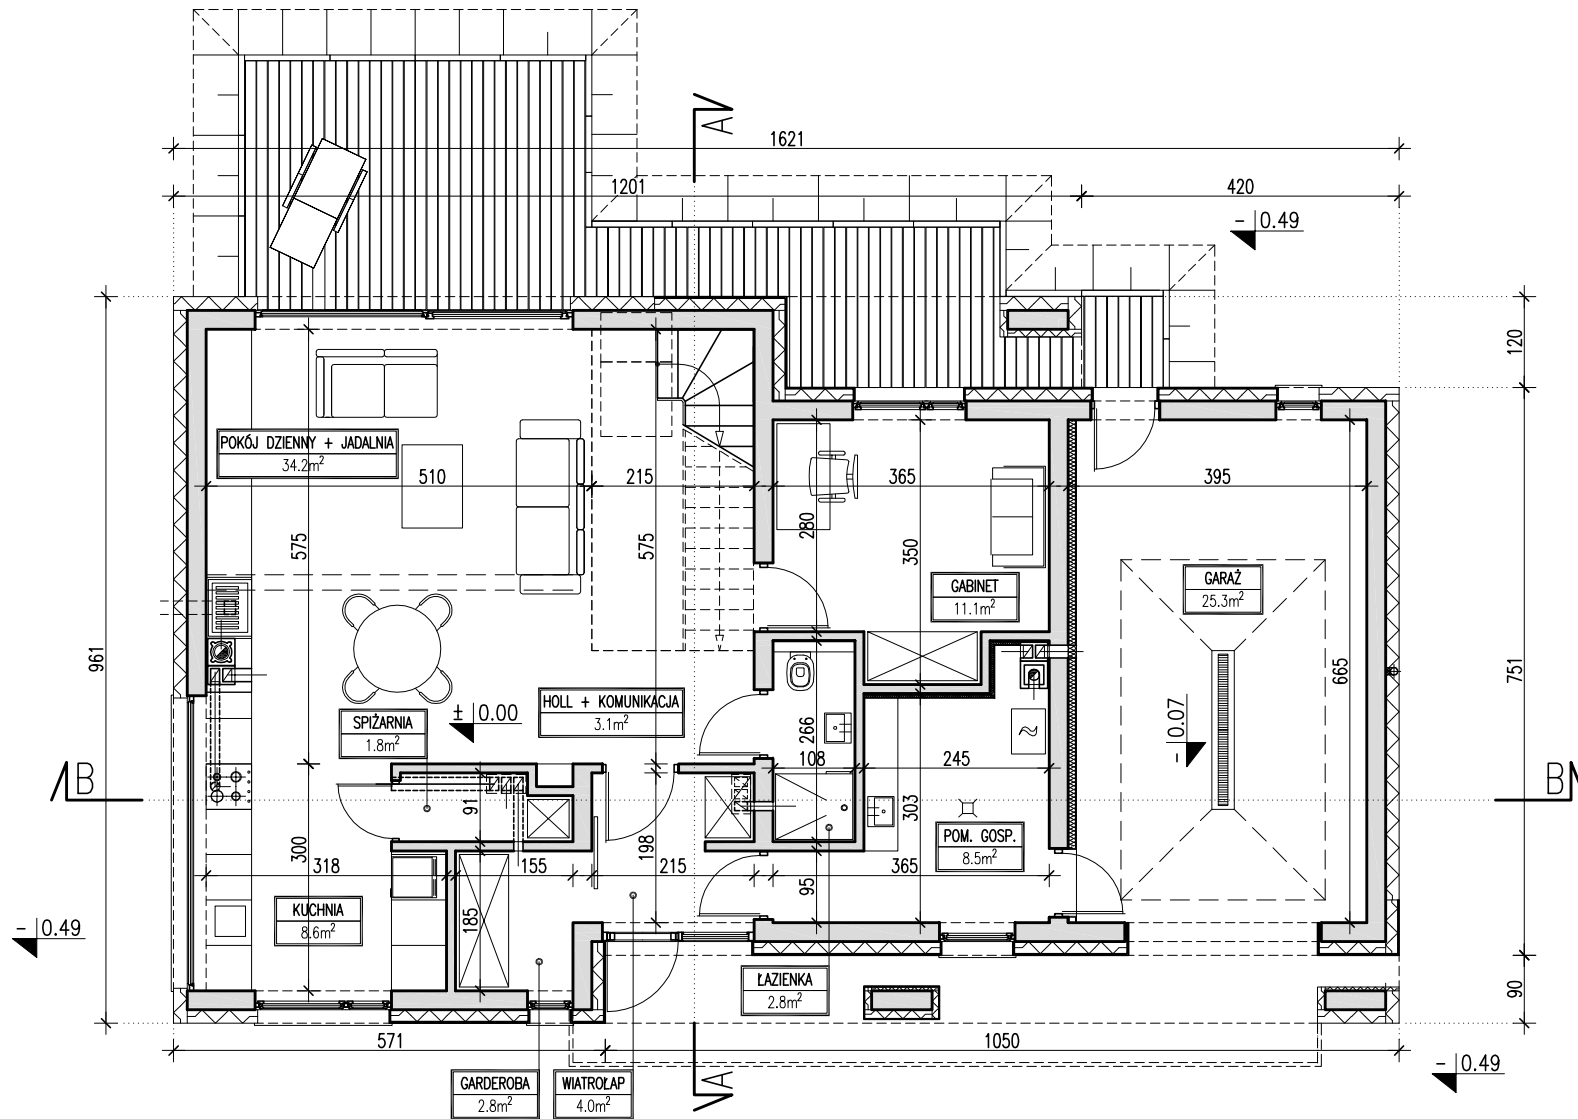

UWAGA: PRZEDSTAWIONY RYSUNEK NIE ODWZOROWUJE PEŁNO ZAKRESU RYSUNKÓW DOKUMENTACJI TECHNICZNEJ.


ZESTAWIENIE – RZUT PARTERU		ZESTAWIENIE – CAŁOŚĆ BUDYNKU	
POWIERZCHNIA UŻYTKOWA	102.20 m ²	POWIERZCHNIA UŻYTKOWA	162.20 m ²
POWIERZCHNIA CAŁKOWITA	136.60 m ²	POWIERZCHNIA CAŁKOWITA	252.00 m ²
		POWIERZCHNIA ZABUDOWY	150.70 m ²
		KUBATURA	670.00 m ³

PRACOWNIA PROJEKTOWA "DOMY Z WIZJĄ", ul. Obrzeźna 1/41, 02-691 WARSZAWA
 www.projektyzwizja.pl domy@domyzwizja.pl tel. 0 606 291 927, 0 606 119 136

Nazwa	ATRAKCYJNY 3	Wersja	Podstawowa
Nazwa rysunku	RZUT PARTERU		

Dokumentacja projektowa jest wyłączną własnością firmy "DOMY Z WIZJĄ", chronioną prawami autorskimi. Informujemy, że jej rozpowszechnianie, kopiowanie lub rozprowadzanie bez zgody i wiedzy autorów jest surowo zabronione i grozi konsekwencjami prawnymi.

EGZEMPLARZ OKAZOWY

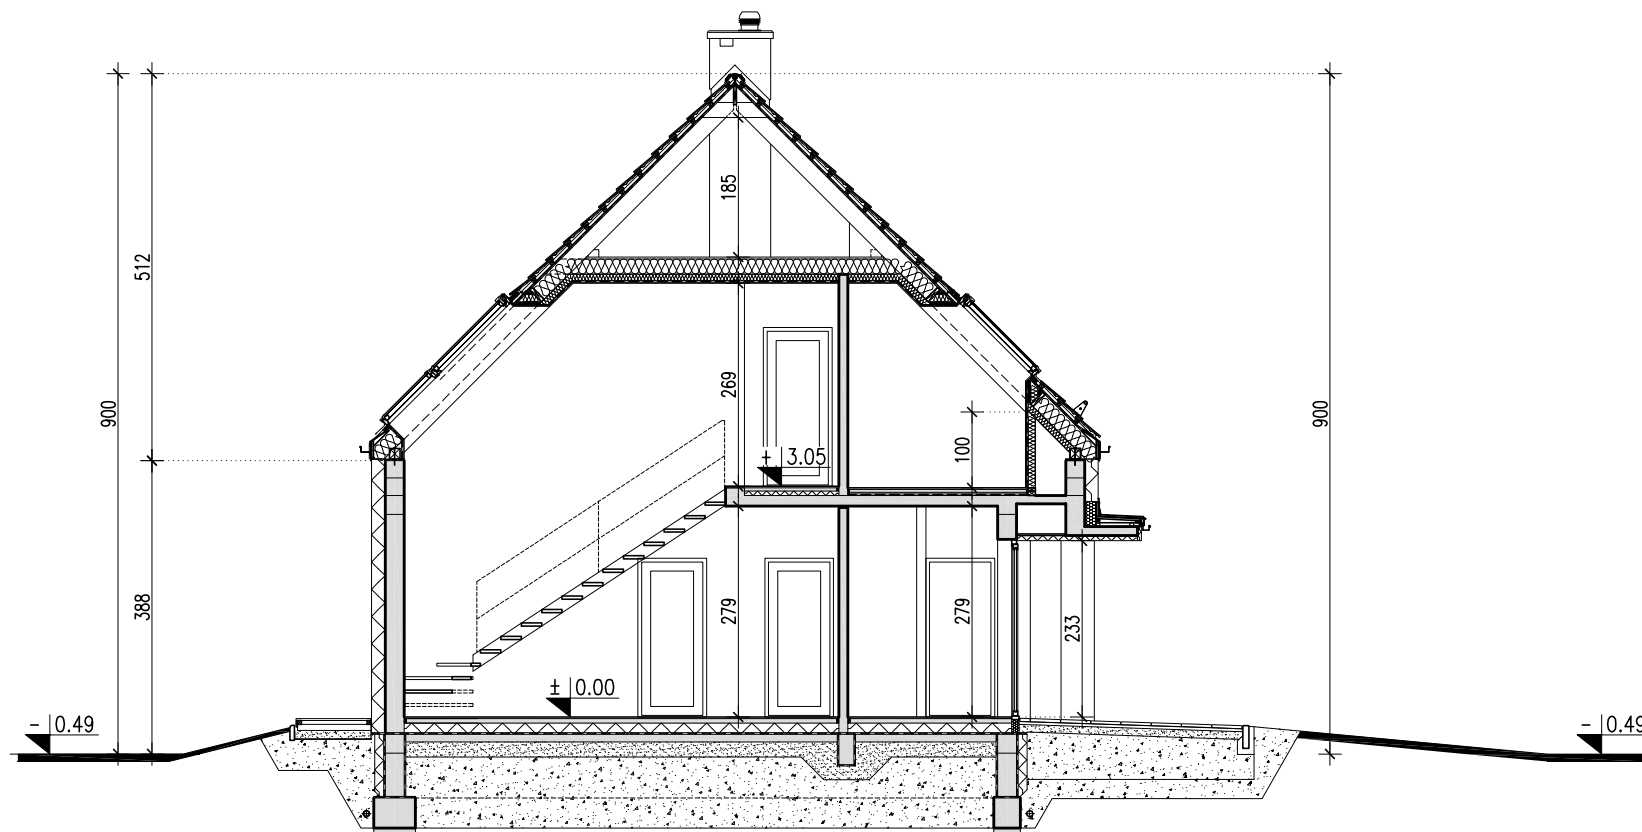


UWAGA: PRZEDSTAWIONY RYSUNEK NIE ODWZOROWUJE PEŁNO ZAKRESU RYSUNKÓW DOKUMENTACJI TECHNICZNEJ.

PRACOWNIA PROJEKTOWA "DOMY Z WIZJĄ", ul. Obrzeźna 1/41, 02-691 WARSZAWA
www.projektywizja.pl domy@domyvizja.pl tel. 0 606 291 927, 0 606 119 136

Nazwa	ATRAKCYJNY 3	Wersja	Podstawowa
Nazwa rysunku	PRZEKRÓJ A-A		

Dokumentacja projektowa jest wyłączną własnością firmy "DOMY Z WIZJĄ", chronioną prawami autorskimi. Informujemy, że jej rozpowszechnianie, kopiowanie lub rozprowadzanie bez zgody i wiedzy autorów jest surowo zabronione i grozi konsekwencjami prawnymi.

EGZEMPLARZ OKAZOWY

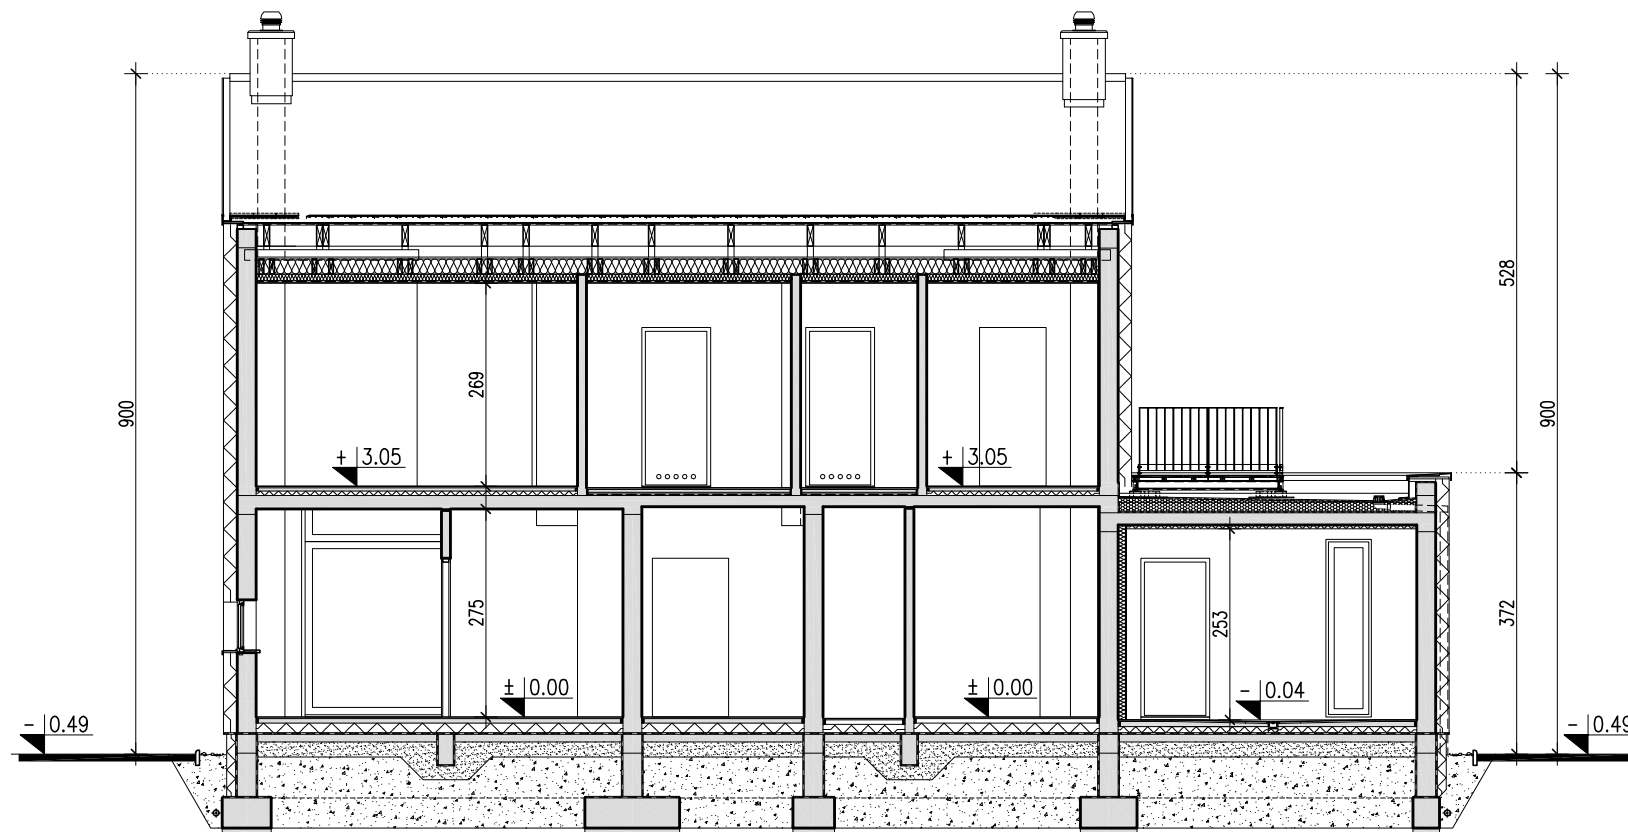

UWAGA: PRZEDSTAWIONY RYSUNEK NIE ODWZOROWUJE PEŁNĄ ZAKRESU RYSUNKÓW DOKUMENTACJI TECHNICZNEJ.

PRACOWNIA PROJEKTOWA "DOMY Z WIZJĄ", ul. Obrzeźna 1/41, 02-691 WARSZAWA
www.projektyzwizja.pl domy@domyzwizja.pl tel. 0 606 291 927, 0 606 119 136

Nazwa	ATRAKCYJNY 3	Wersja	Podstawowa
Nazwa rysunku	PRZEKRÓJ B-B		

Dokumentacja projektowa jest wyłączną własnością firmy "DOMY Z WIZJĄ", chronioną prawami autorskimi. Informujemy, że jej rozpowszechnianie, kopiowanie lub rozprowadzanie bez zgody i wiedzy autorów jest surowo zabronione i grozi konsekwencjami prawnymi.