


DOSKONAŁY 3

WERSJA - PODSTAWOWA

EGZEMPLARZ OKAZOWY

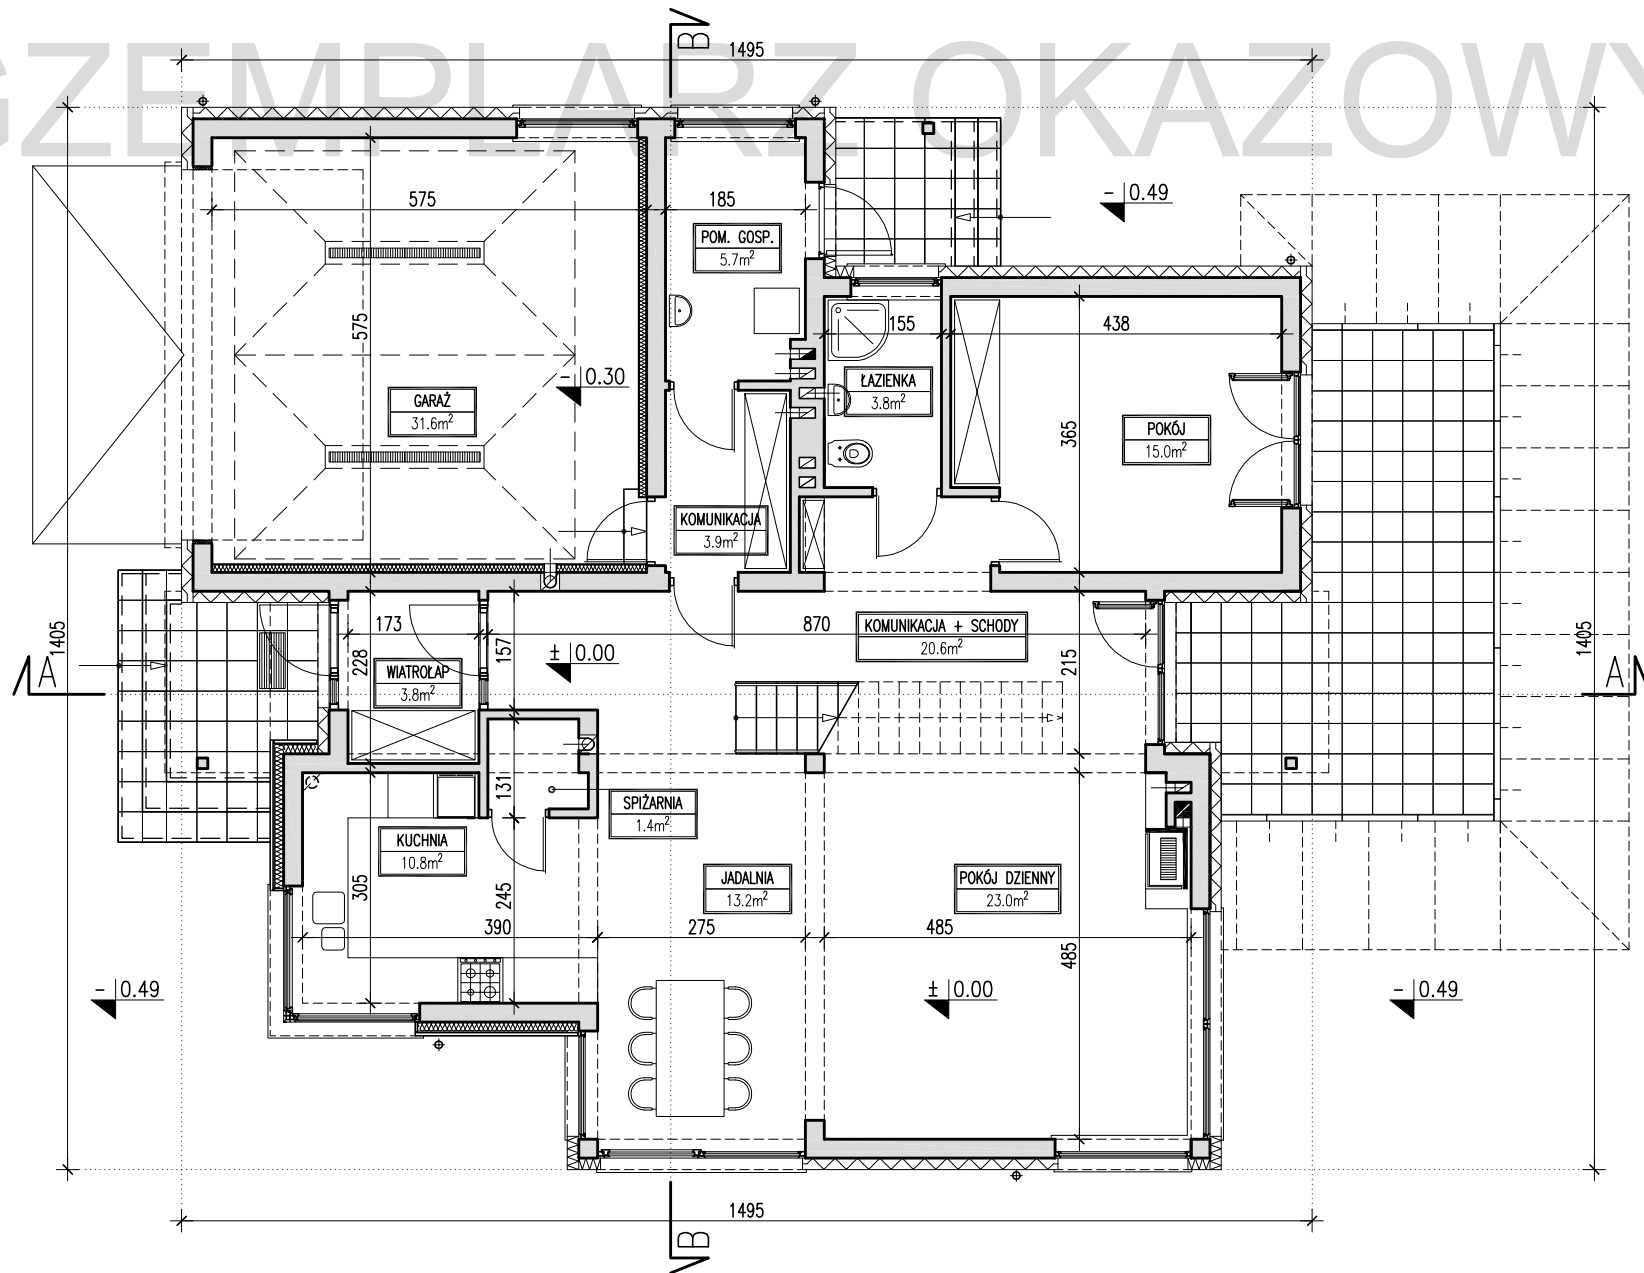

UWAGA: PRZEDSTAWIONY RYSUNEK NIE
ODWZOROWUJE PEŁNO ZAKRESU
RYSUNKÓW DOKUMENTACJI TECHNICZNEJ.


ZESTAWIENIE – RZUT PARTERU		ZESTAWIENIE – CAŁOŚĆ BUDYNKU	
POWIERZCHNIA UŻYTKOWA	132.80 m ²	POWIERZCHNIA UŻYTKOWA	214.80 m ²
POWIERZCHNIA CAŁKOWITA	169.80 m ²	POWIERZCHNIA CAŁKOWITA	340.50 m ²
		POWIERZCHNIA ZABUDOWY	170.90 m ²
		KUBATURA	866.00 m ³

PRACOWNIA PROJEKTOWA "DOMY Z WIZJĄ", ul. Obrzeźna 1/41, 02-691 WARSZAWA
www.domyzwizja.pl domy@domyzwizja.pl tel. 0 606 291 927, 0 606 119 136

Nazwa	DOSKONAŁY 3	Wersja	Podstawowa
Nazwa rysunku	RZUT PARTERU		

Dokumentacja projektowa jest wyłączną własnością firmy "DOMY Z WIZJĄ", chronioną prawami autorskimi. Informujemy, że jej rozpowszechnianie, kopiowanie lub rozprowadzanie bez zgody i wiedzy autorów jest surowo zabronione i grozi konsekwencjami prawnymi.

EGZEMPLARZ OKAZOWY

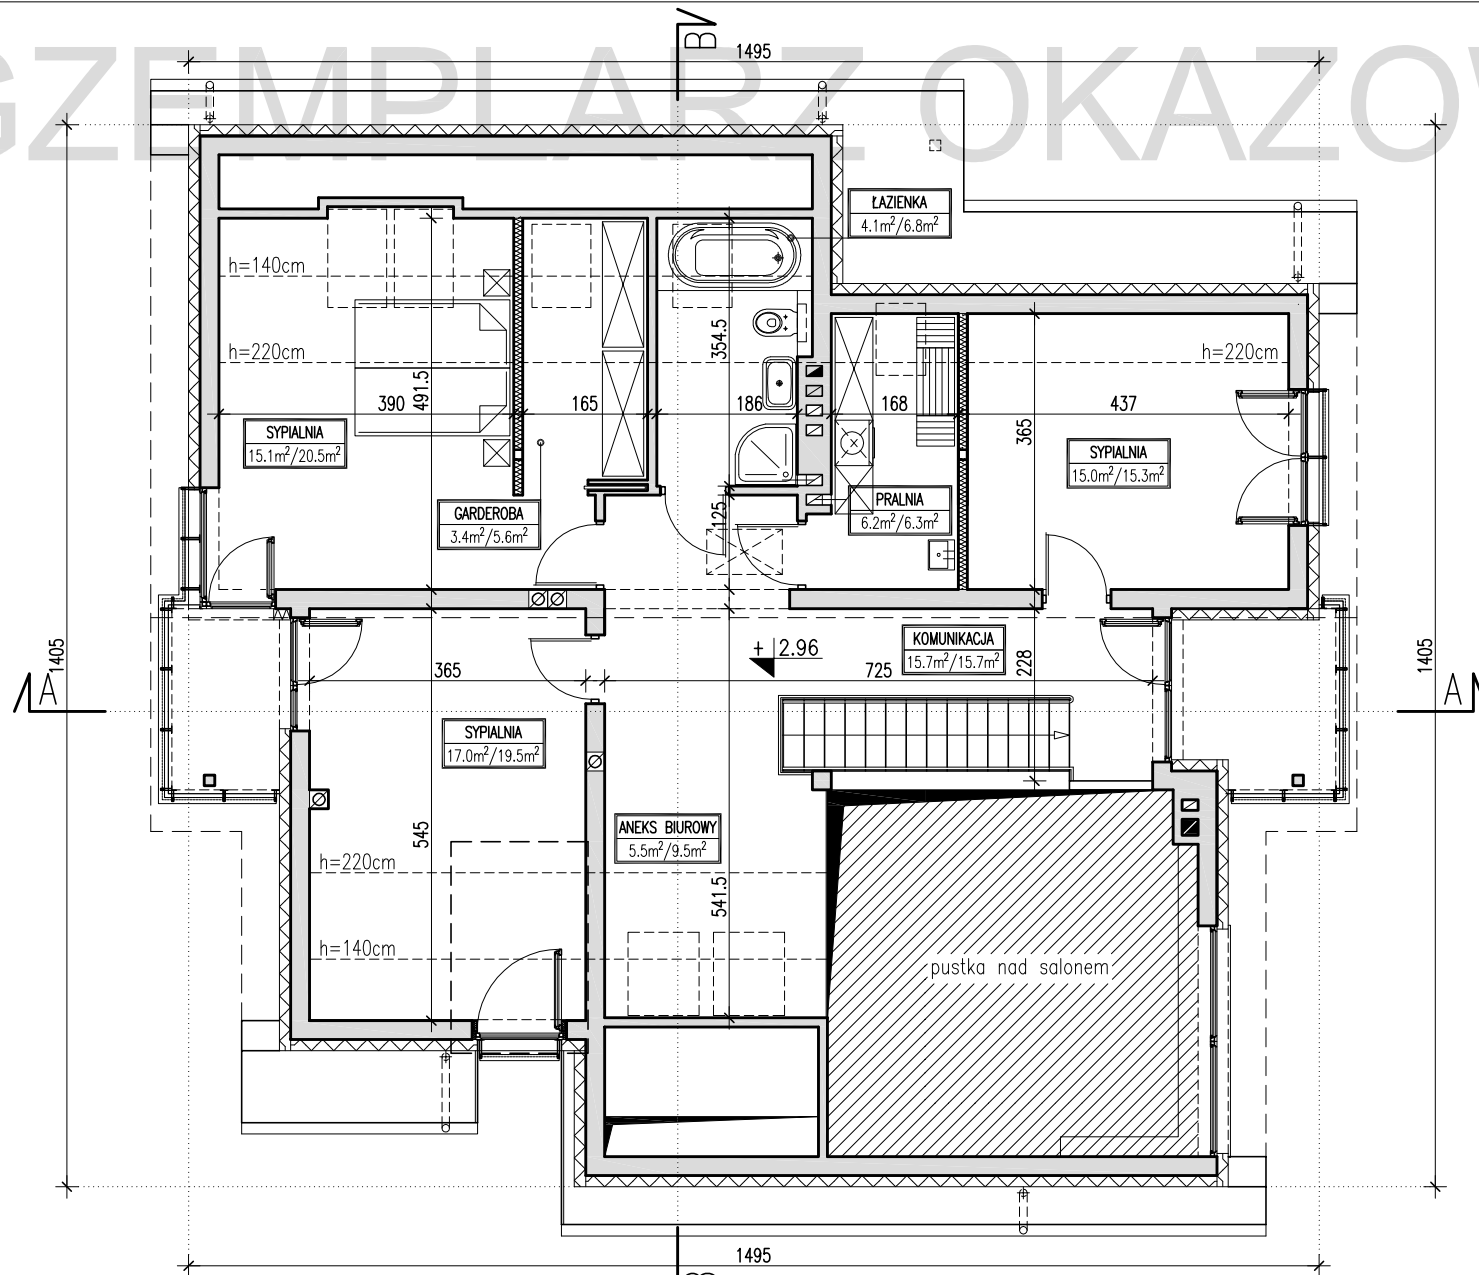

UWAGA: PRZEDSTAWIONY RYSUNEK NIE ODWZOROWUJE PEŁNO ZAKRESU RYSUNKÓW DOKUMENTACJI TECHNICZNEJ.

SYPIALNIA 15.6m ² / 20.8m ²	
POWIERZCHNIA UŻYTKOWA LICZONA OD H=190cm	POWIERZCHNIA PODŁÓG


ZESTAWIENIE – RZUT PODDASZA	
POWIERZCHNIA UŻYTKOWA	82.00 m ²
POWIERZCHNIA CAŁKOWITA	170.70 m ²

PRACOWNIA PROJEKTOWA "DOMY Z WIZJĄ", ul. Obrzeźna 1/41, 02-691 WARSZAWA
www.domyzwizja.pl domy@domyzwizja.pl tel. 0 606 291 927, 0 606 119 136

Nazwa	DOSKONAŁY 3	Wersja	Podstawowa
Nazwa rysunku	RZUT PODDASZA		

Dokumentacja projektowa jest wyłączną własnością firmy "DOMY Z WIZJĄ", chronioną prawami autorskimi. Informujemy, że jej rozpowszechnianie, kopiowanie lub rozprowadzanie bez zgody i wiedzy autorów jest surowo zabronione i grozi konsekwencjami prawnymi.

EGZEMPLARZ OKAZOWY

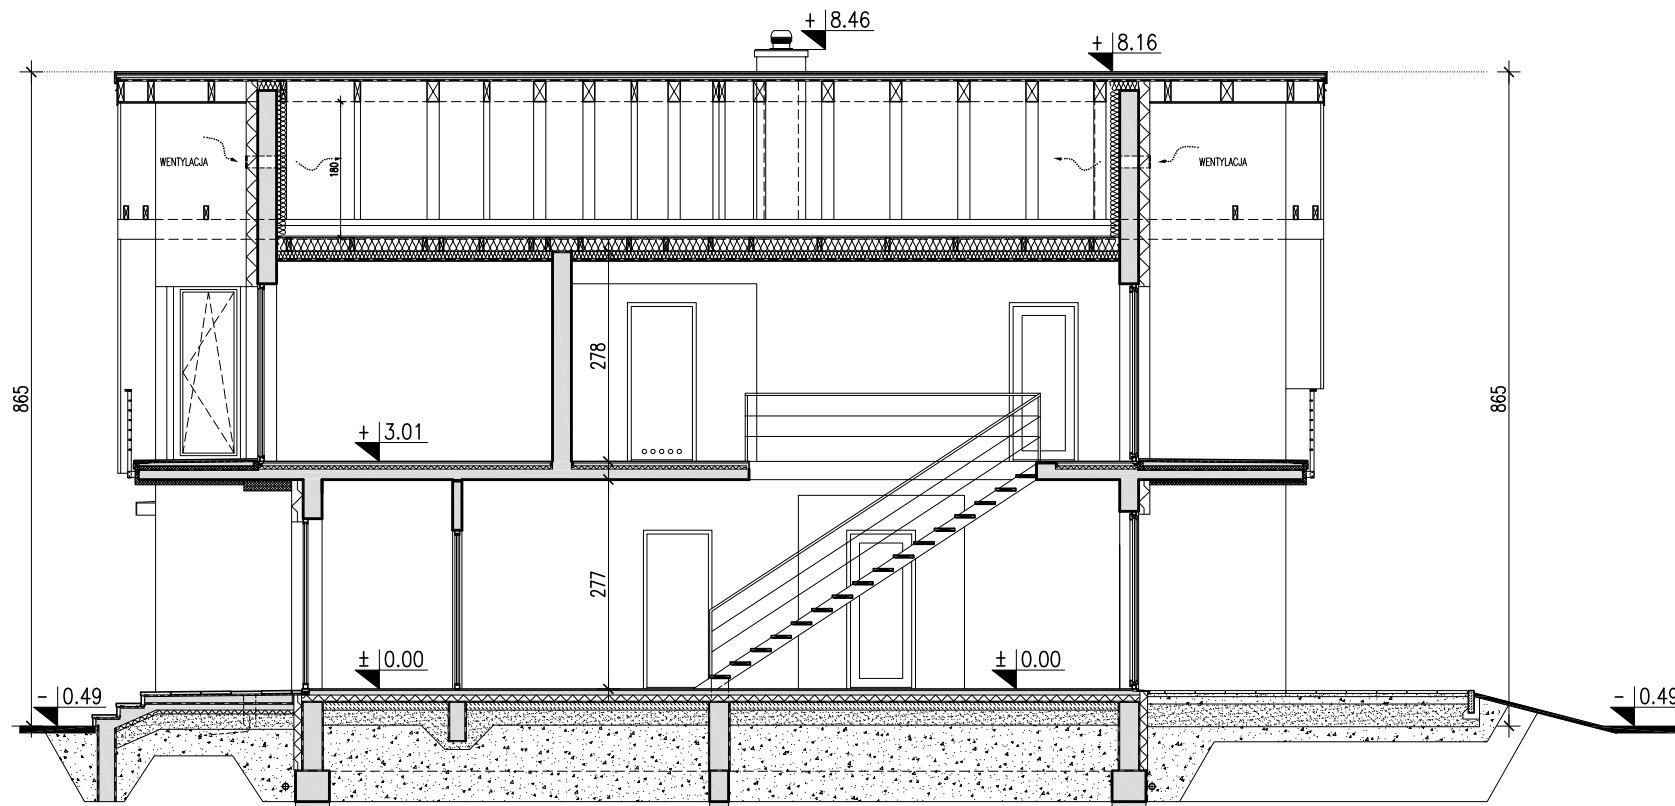


UWAGA: PRZEDSTAWIONY RYSUNEK NIE ODWZOROWUJE PEŁNO ZAKRESU RYSUNKÓW DOKUMENTACJI TECHNICZNEJ.

PRACOWNIA PROJEKTOWA "DOMY Z WIZJĄ", ul. Obrzeźna 1/41, 02-691 WARSZAWA
www.domyzwizja.pl domy@domyzwizja.pl tel. 0 606 291 927, 0 606 119 136

Nazwa	DOSKONAŁY 3	Wersja	Podstawowa
Nazwa rysunku	PRZEKRÓJ A-A		

Dokumentacja projektowa jest wyłączną własnością firmy "DOMY Z WIZJĄ", chronioną prawami autorskimi. Informujemy, że jej rozpowszechnianie, kopiowanie lub rozprowadzanie bez zgody i wiedzy autorów jest surowo zabronione i grozi konsekwencjami prawnymi.

EGZEMPLARZ OKAZOWY

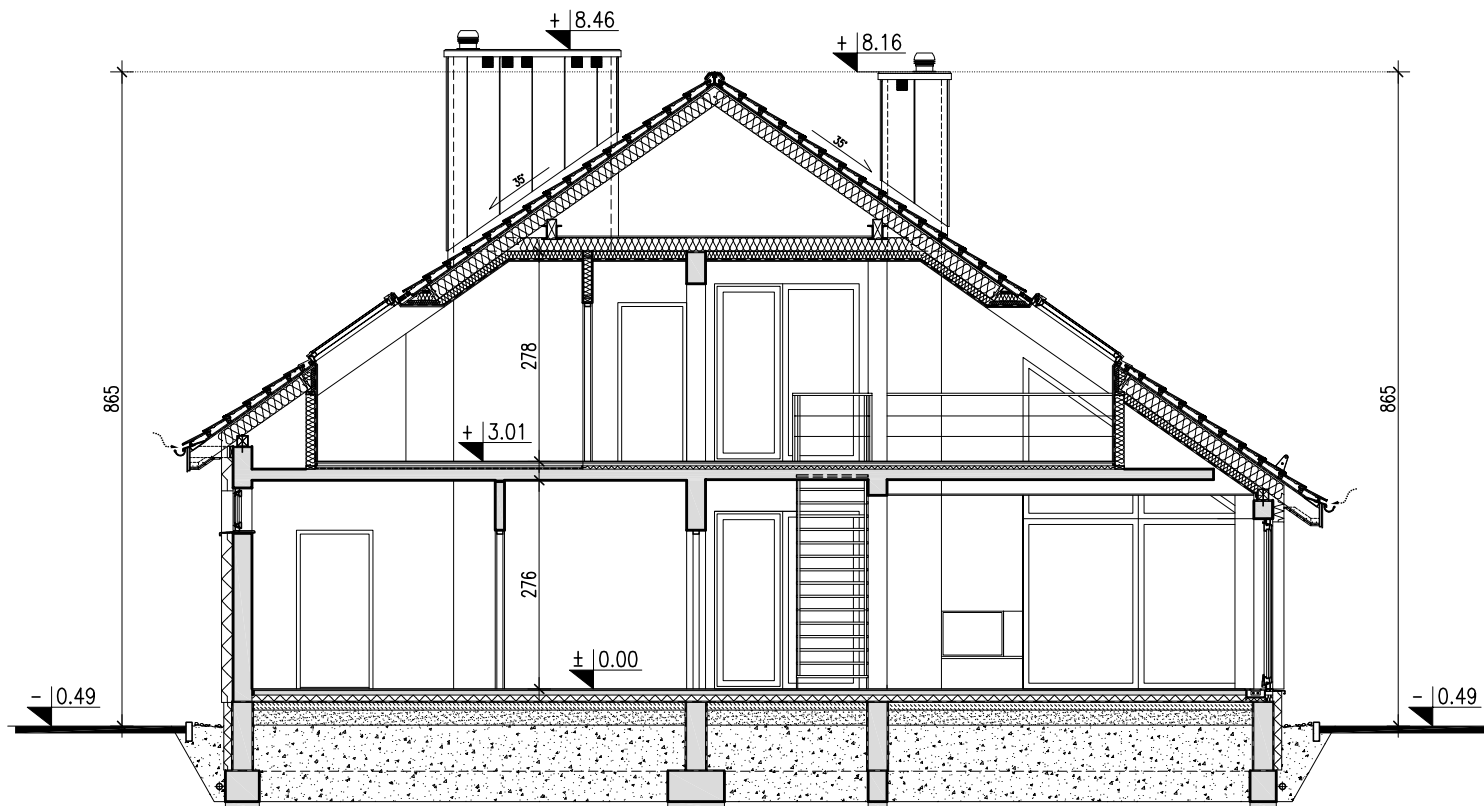

UWAGA: PRZEDSTAWIONY RYSUNEK NIE ODWZOROWUJE PEŁNO ZAKRESU RYSUNKÓW DOKUMENTACJI TECHNICZNEJ.

PRACOWNIA PROJEKTOWA "DOMY Z WIZJĄ", ul. Obrzeźna 1/41, 02-691 WARSZAWA
www.domyzwizja.pl domy@domyzwizja.pl tel. 0 606 291 927, 0 606 119 136

Nazwa	DOSKONAŁY 3	Wersja	Podstawowa
Nazwa rysunku	PRZEKRÓJ B-B		

Dokumentacja projektowa jest wyłączną własnością firmy "DOMY Z WIZJĄ", chronioną prawami autorskimi. Informujemy, że jej rozpowszechnianie, kopiowanie lub rozprowadzanie bez zgody i wiedzy autorów jest surowo zabronione i grozi konsekwencjami prawnymi.