


# KAMERALNY 2

WERSJA - PODSTAWOWA

# EGZEMPLARZ OKAZOWY

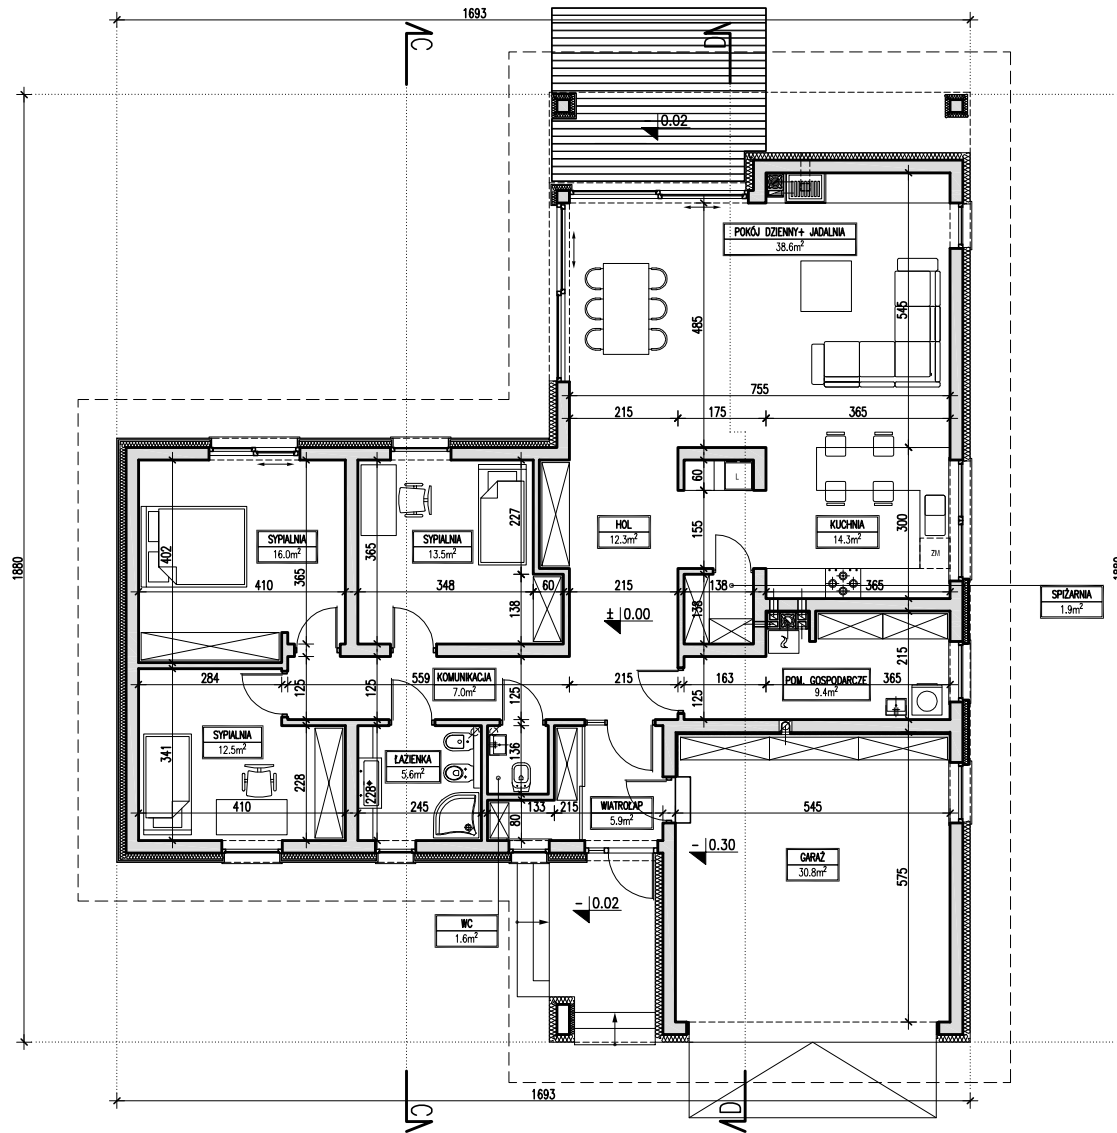

UWAGA: PRZEDSTAWIONY RYSUNEK NIE ODWZOROWUJE PEŁNO ZAKRESU RYSUNKÓW DOKUMENTACJI TECHNICZNEJ.


ZESTAWIENIE – CAŁOŚĆ BUDYNKU	
POWIERZCHNIA UŻYTKOWA	169.40 m <sup>2</sup>
POWIERZCHNIA CAŁKOWITA	208.00 m <sup>2</sup>
POWIERZCHNIA ZABUDOWY	229.60 m <sup>2</sup>
KUBATURA	690.00 m <sup>3</sup>

PRACOWNIA PROJEKTOWA "DOMY Z WIZJĄ", ul. Obrzeźna 1/41, 02-691 WARSZAWA  
[www.domyzwizja.pl](http://www.domyzwizja.pl) [domy@domyzwizja.pl](mailto:domy@domyzwizja.pl) tel. 0 606 291 927, 0 606 119 136

Nazwa	KAMERALNY 2	Wersja	Podstawowa
Nazwa rysunku	RZUT PARTERU		

Dokumentacja projektowa jest wyłączną własnością firmy "DOMY Z WIZJĄ", chronioną prawami autorskimi. Informujemy, że jej rozpowszechnianie, kopiowanie lub rozprowadzanie bez zgody i wiedzy autorów jest surowo zabronione i grozi konsekwencjami prawnymi.

# EGZEMPLARZ OKAZOWY

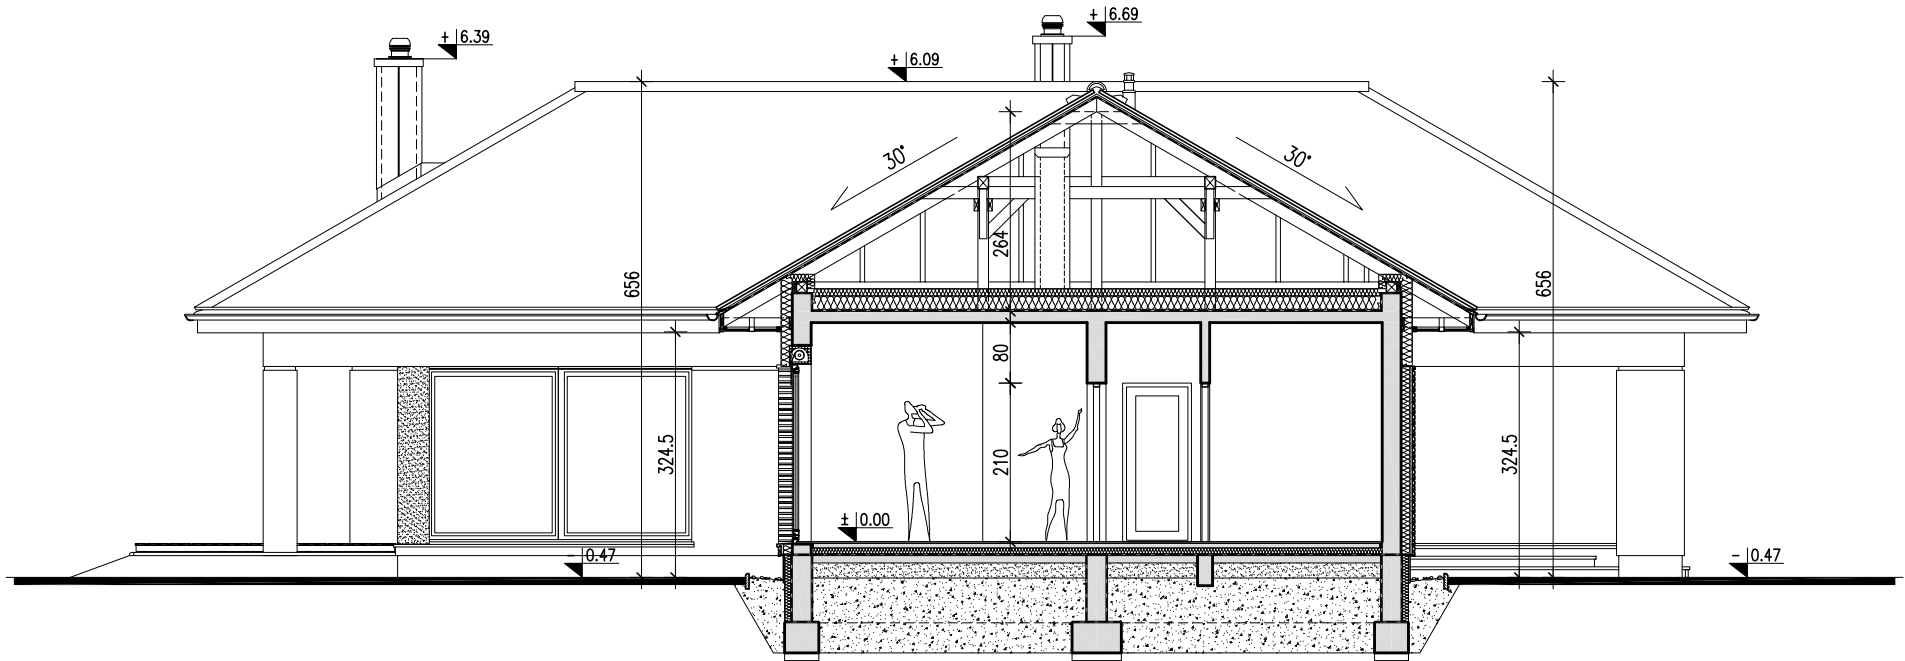


UWAGA: PRZEDSTAWIONY RYSUNEK NIE ODWZOROWUJE PEŁNO ZAKRESU RYSUNKÓW DOKUMENTACJI TECHNICZNEJ.

PRACOWNIA PROJEKTOWA "DOMY Z WIZJĄ", ul. Obrzeźna 1/41, 02-691 WARSZAWA  
www.domyzwizja.pl domy@domyzwizja.pl tel. 0 606 291 927, 0 606 119 136

Nazwa	KAMERALNY 2	Wersja	Podstawowa
Nazwa rysunku	PRZEKRÓJ C-C		

Dokumentacja projektowa jest wyłączną własnością firmy "DOMY Z WIZJĄ", chronioną prawami autorskimi. Informujemy, że jej rozpowszechnianie, kopiowanie lub rozprowadzanie bez zgody i wiedzy autorów jest surowo zabronione i grozi konsekwencjami prawnymi.

# EGZEMPLARZ OKAZOWY

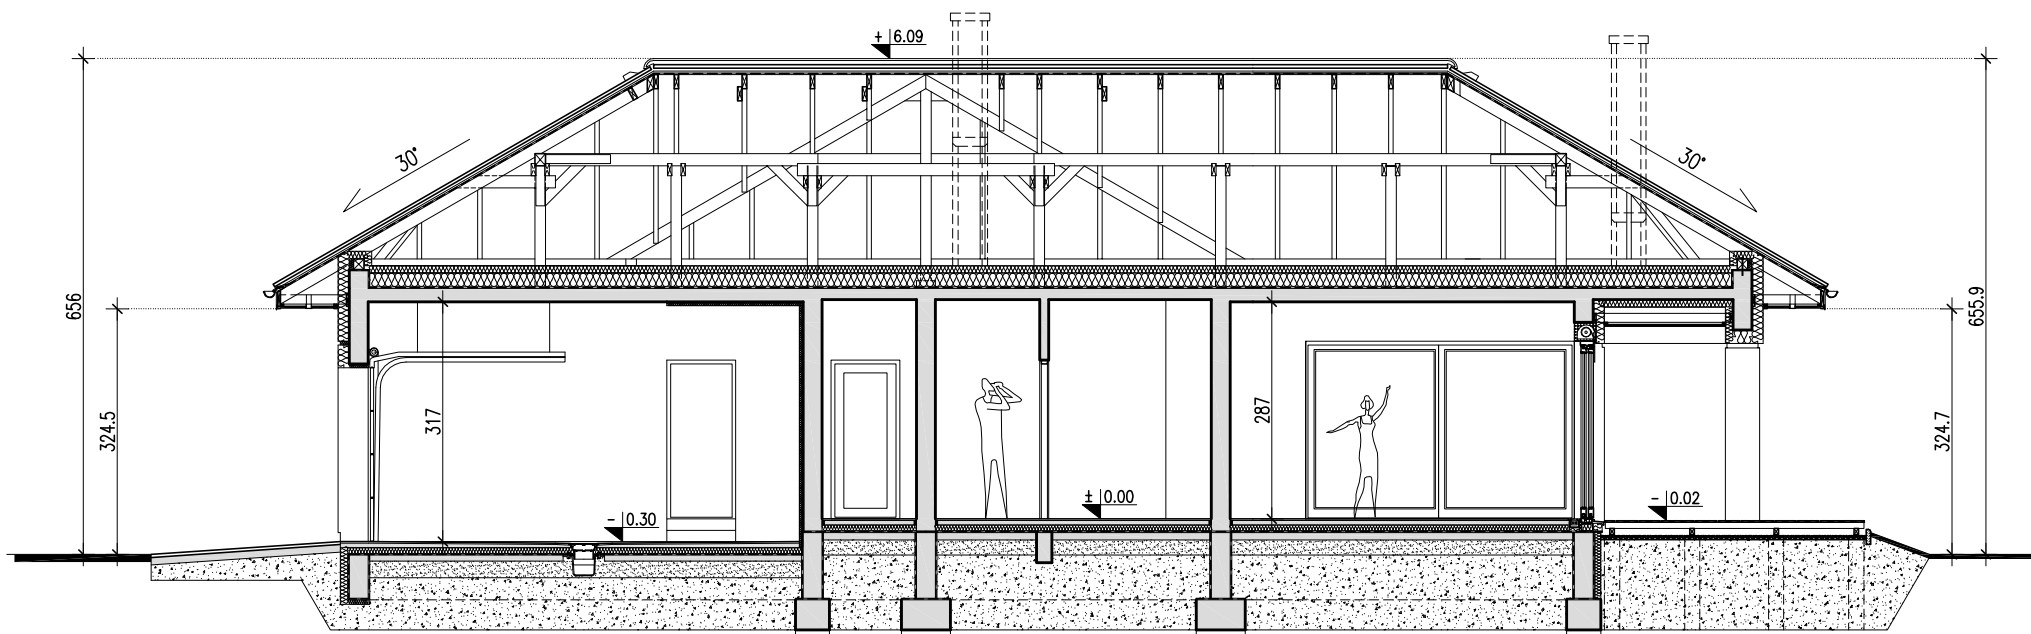

UWAGA: PRZEDSTAWIONY RYSUNEK NIE ODWZOROWUJE PEŁNO ZAKRESU RYSUNKÓW DOKUMENTACJI TECHNICZNEJ.

PRACOWNIA PROJEKTOWA "DOMY Z WIZJĄ", ul. Obrzeźna 1/41, 02-691 WARSZAWA  
www.domyzwizja.pl domy@domyzwizja.pl tel. 0 606 291 927, 0 606 119 136

Nazwa	KAMERALNY 2	Wersja	Podstawowa
Nazwa rysunku	PRZEKRÓJ D-D		

Dokumentacja projektowa jest wyłączną własnością firmy "DOMY Z WIZJĄ", chronioną prawami autorskimi. Informujemy, że jej rozpowszechnianie, kopiowanie lub rozprowadzanie bez zgody i wiedzy autorów jest surowo zabronione i grozi konsekwencjami prawnymi.