


NOWOCZESNY 2

WERSJA - PODSTAWOWA

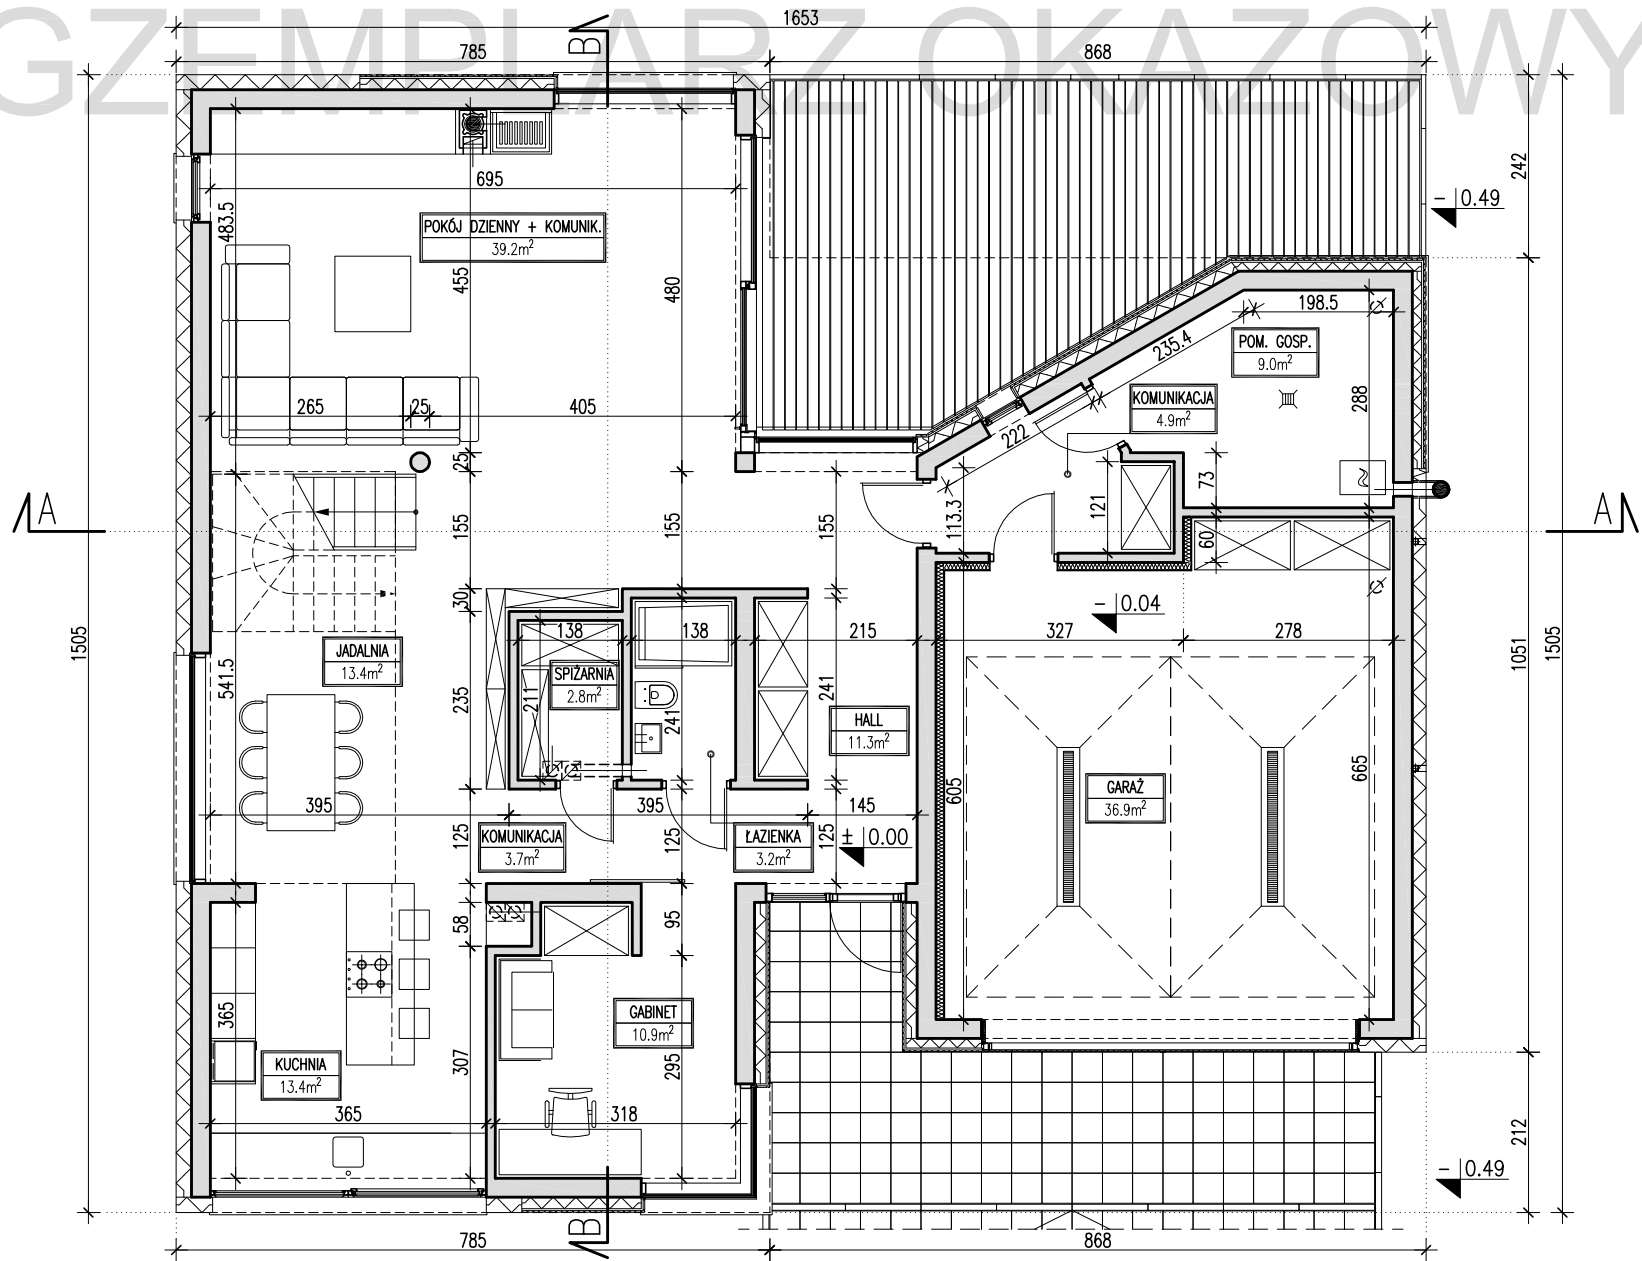


UWAGA: PRZEDSTAWIONY RYSUNEK NIE ODWZOROWUJE PEŁNĄ ZAKRESU RYSUNKÓW DOKUMENTACJI TECHNICZNEJ.

ZESTAWIENIE – RZUT PARTERU		ZESTAWIENIE – CAŁOŚĆ BUDYNKU	
POWIERZCHNIA UŻYTKOWA	148.70 m ²	POWIERZCHNIA UŻYTKOWA	219.00 m ²
POWIERZCHNIA CAŁKOWITA	195.40 m ²	POWIERZCHNIA CAŁKOWITA	313.50 m ²
		POWIERZCHNIA ZABUDOWY	209.40 m ²
		KUBATURA	860.00 m ³

PRACOWNIA PROJEKTOWA "DOMY Z WIZJĄ", ul. Obrzeźna 1/41, 02-691 WARSZAWA
 www.projektyzwizja.pl domy@domyzwizja.pl tel. 0 606 291 927, 0 606 119 136

Nazwa	NOWOCZESNY 2	Wersja	Podstawowa
Nazwa rysunku	RZUT PARTERU		

EGZEMPLARZ OKAZOWY

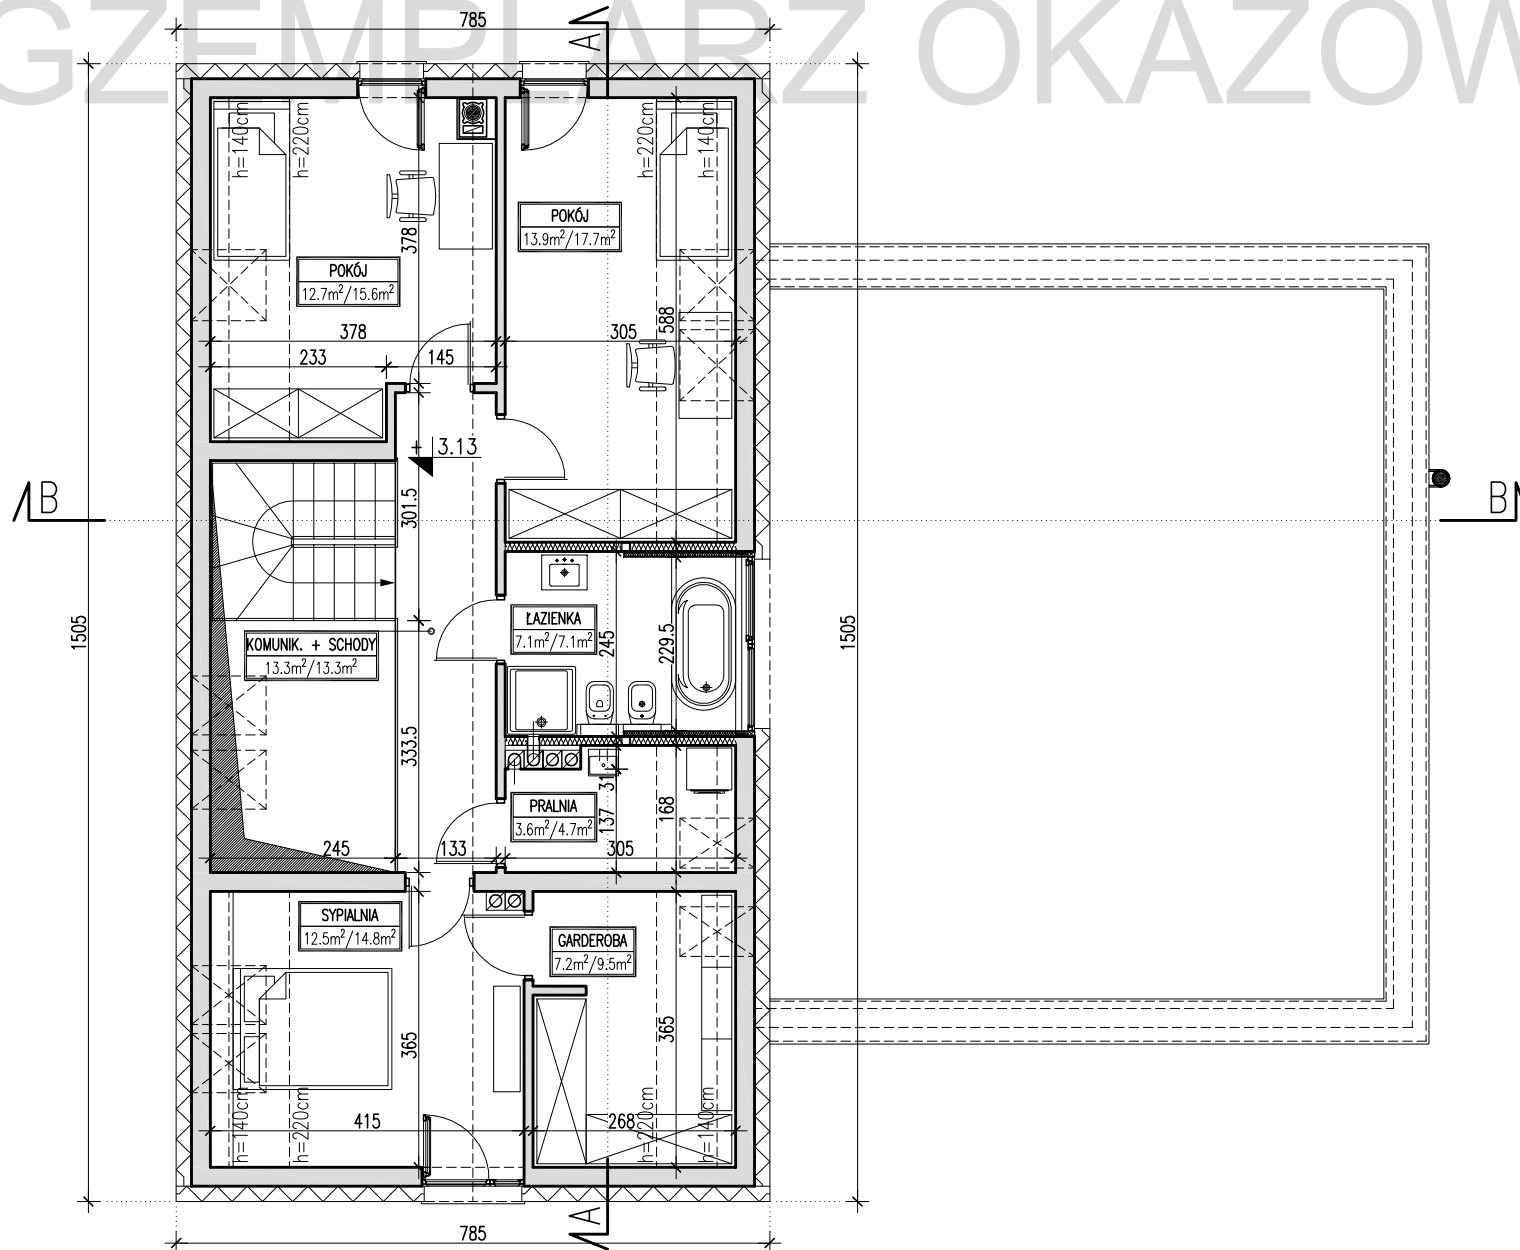

UWAGA: PRZEDSTAWIONY RYSUNEK NIE ODWZOROWUJE PEŁNĄ ZAKRESU RYSUNKÓW DOKUMENTACJI TECHNICZNEJ.

SYPIALNIA 15.6m ² /20.8m ²	
POWIERZCHNIA UŻYTKOWA LICZONA OD H=190cm	POWIERZCHNIA PODŁÓG


ZESTAWIENIE – RZUT PODDASZA	
POWIERZCHNIA UŻYTKOWA	70.30 m ²
POWIERZCHNIA CAŁKOWITA	118.10 m ²

PRACOWNIA PROJEKTOWA "DOMY Z WIZJĄ", ul. Obrzeźna 1/41, 02-691 WARSZAWA
www.projektyzwizja.pl domy@domyZWizja.pl tel. 0 606 291 927, 0 606 119 136

Nazwa	NOWOCZESNY 2	Wersja	Podstawowa
Nazwa rysunku	RZUT PODDASZA		

Dokumentacja projektowa jest wyłączną własnością firmy "DOMY Z WIZJĄ", chronioną prawami autorskimi. Informujemy, że jej rozpowszechnianie, kopiowanie lub rozprowadzanie bez zgody i wiedzy autorów jest surowo zabronione i grozi konsekwencjami prawnymi.

EGZEMPLARZ OKAZOWY

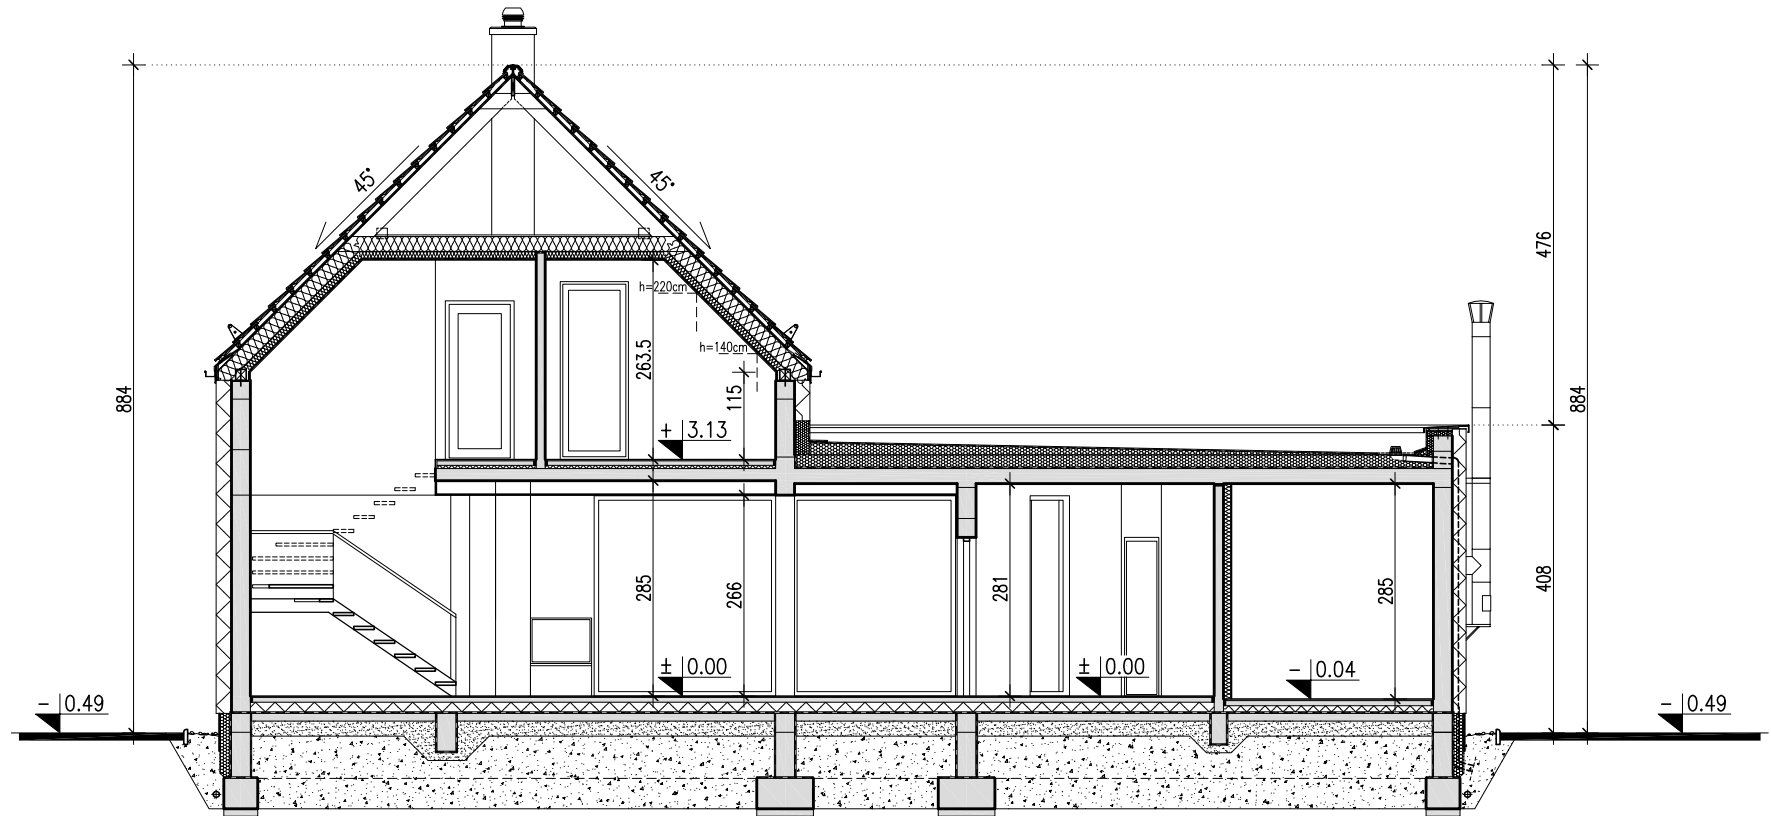


UWAGA: PRZEDSTAWIONY RYSUNEK NIE ODWZOROWUJE PEŁNĄ ZAKRESU RYSUNKÓW DOKUMENTACJI TECHNICZNEJ.

PRACOWNIA PROJEKTOWA "DOMY Z WIZJĄ", ul. Obrzeźna 1/41, 02-691 WARSZAWA
www.projektyzwizja.pl domy@domyzwizja.pl tel. 0 606 291 927, 0 606 119 136

Nazwa	NOWOCZESNY 2	Wersja	Podstawowa
Nazwa rysunku	PRZEKRÓJ A-A		

Dokumentacja projektowa jest wyłączną własnością firmy "DOMY Z WIZJĄ", chronioną prawami autorskimi. Informujemy, że jej rozpowszechnianie, kopiowanie lub rozprowadzanie bez zgody i wiedzy autorów jest surowo zabronione i grozi konsekwencjami prawnymi.

EGZEMPLARZ OKAZOWY

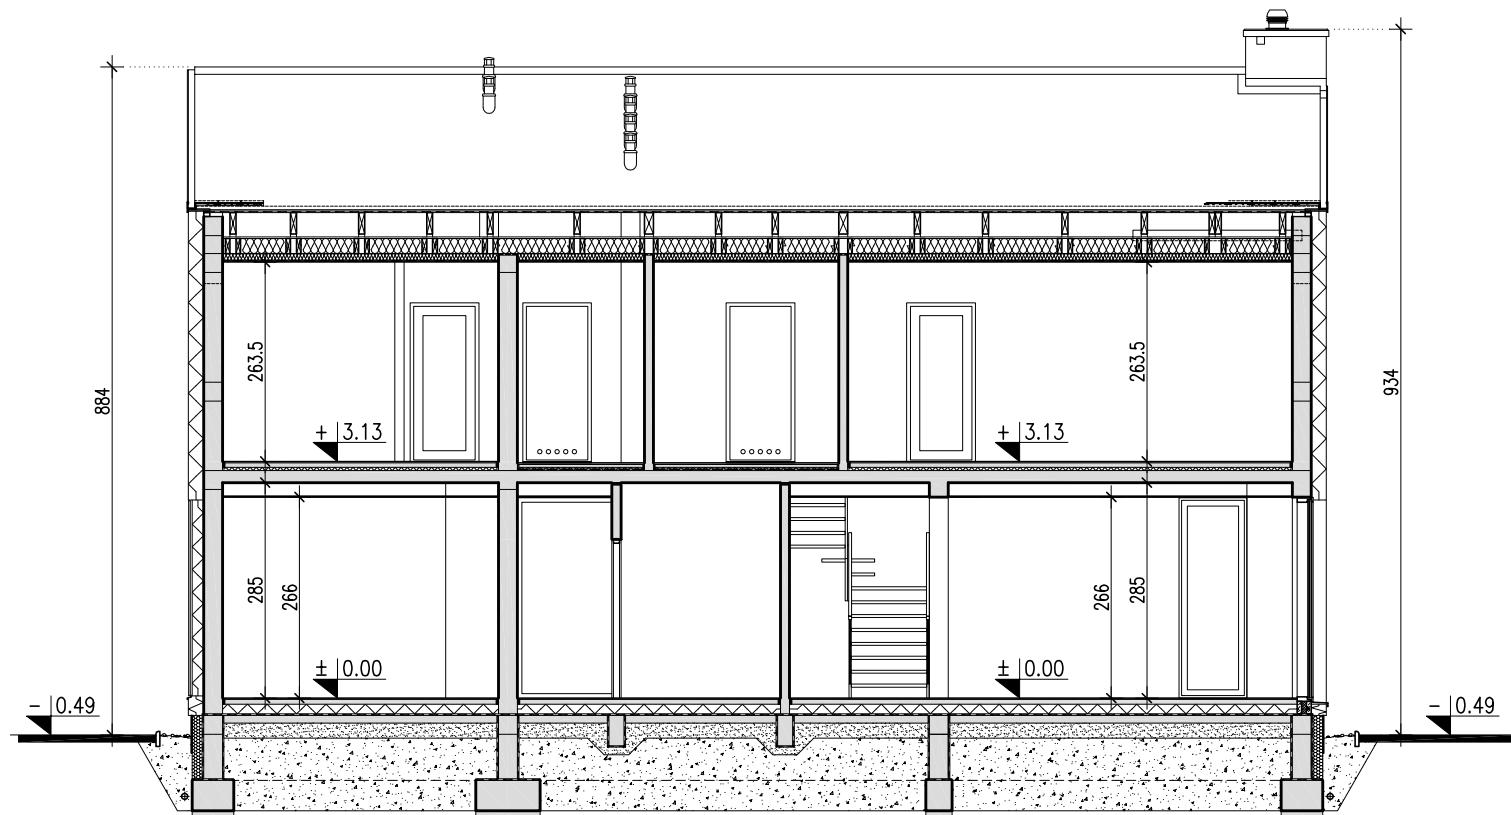

UWAGA: PRZEDSTAWIONY RYSUNEK NIE ODWZOROWUJE PEŁNĄ ZAKRESU RYSUNKÓW DOKUMENTACJI TECHNICZNEJ.

PRACOWNIA PROJEKTOWA "DOMY Z WIZJĄ", ul. Obrzeźna 1/41, 02-691 WARSZAWA
www.projektyzwizja.pl domy@domyZWizja.pl tel. 0 606 291 927, 0 606 119 136

Nazwa	NOWOCZESNY 2	Wersja	Podstawowa
Nazwa rysunku	PRZEKRÓJ B-B		

Dokumentacja projektowa jest wyłączną własnością firmy "DOMY Z WIZJĄ", chronioną prawami autorskimi. Informujemy, że jej rozpowszechnianie, kopiowanie lub rozprowadzanie bez zgody i wiedzy autorów jest surowo zabronione i grozi konsekwencjami prawnymi.