


# PRAKTYCZNY 1

WERSJA - PODSTAWOWA

# EGZEMPLARZ OKAZOWY

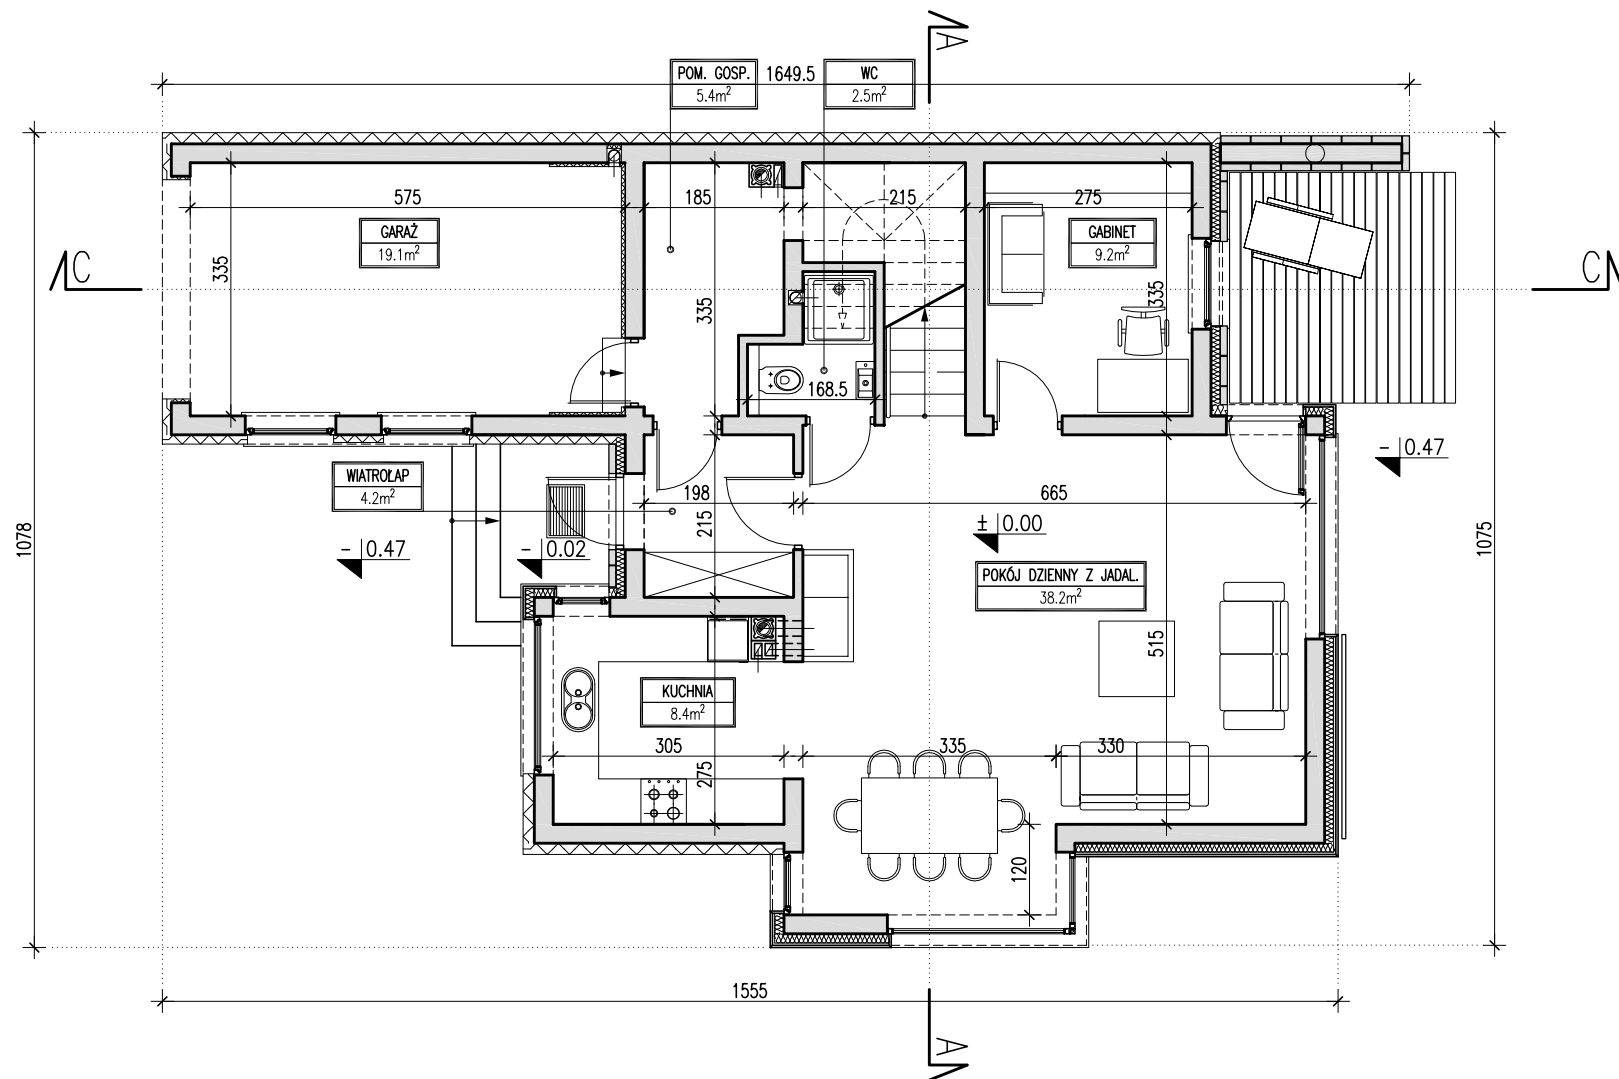

UWAGA: PRZEDSTAWIONY RYSUNEK NIE ODWZOROWUJE PEŁNO ZAKRESU RYSUNKÓW DOKUMENTACJI TECHNICZNEJ.


ZESTAWIENIE – RZUT PARTERU		ZESTAWIENIE – CAŁOŚĆ BUDYNKU	
POWIERZCHNIA UŻYTKOWA	87.00 m <sup>2</sup>	POWIERZCHNIA UŻYTKOWA	150.80 m <sup>2</sup>
POWIERZCHNIA CAŁKOWITA	120.20 m <sup>2</sup>	POWIERZCHNIA CAŁKOWITA	222.90 m <sup>2</sup>
		POWIERZCHNIA ZABUDOWY	127.60 m <sup>2</sup>
		KUBATURA	640.00 m <sup>3</sup>

PRACOWNIA PROJEKTOWA "DOMY Z WIZJĄ", ul. Obrzeźna 1/41, 02-691 WARSZAWA  
[www.domyzwizja.pl](http://www.domyzwizja.pl) [domy@domyzwizja.pl](mailto:domy@domyzwizja.pl) tel. 0 606 291 927, 0 606 119 136

Nazwa	<b>PRAKTYCZNY 1</b>	Wersja	Podstawowa
Nazwa rysunku	<b>RZUT PARTERU</b>		

Dokumentacja projektowa jest wyłączną własnością firmy "DOMY Z WIZJĄ", chronioną prawami autorskimi. Informujemy, że jej rozpowszechnianie, kopiowanie lub rozprowadzanie bez zgody i wiedzy autorów jest surowo zabronione i grozi konsekwencjami prawnymi.

# EGZEMPLARZ OKAZOWY

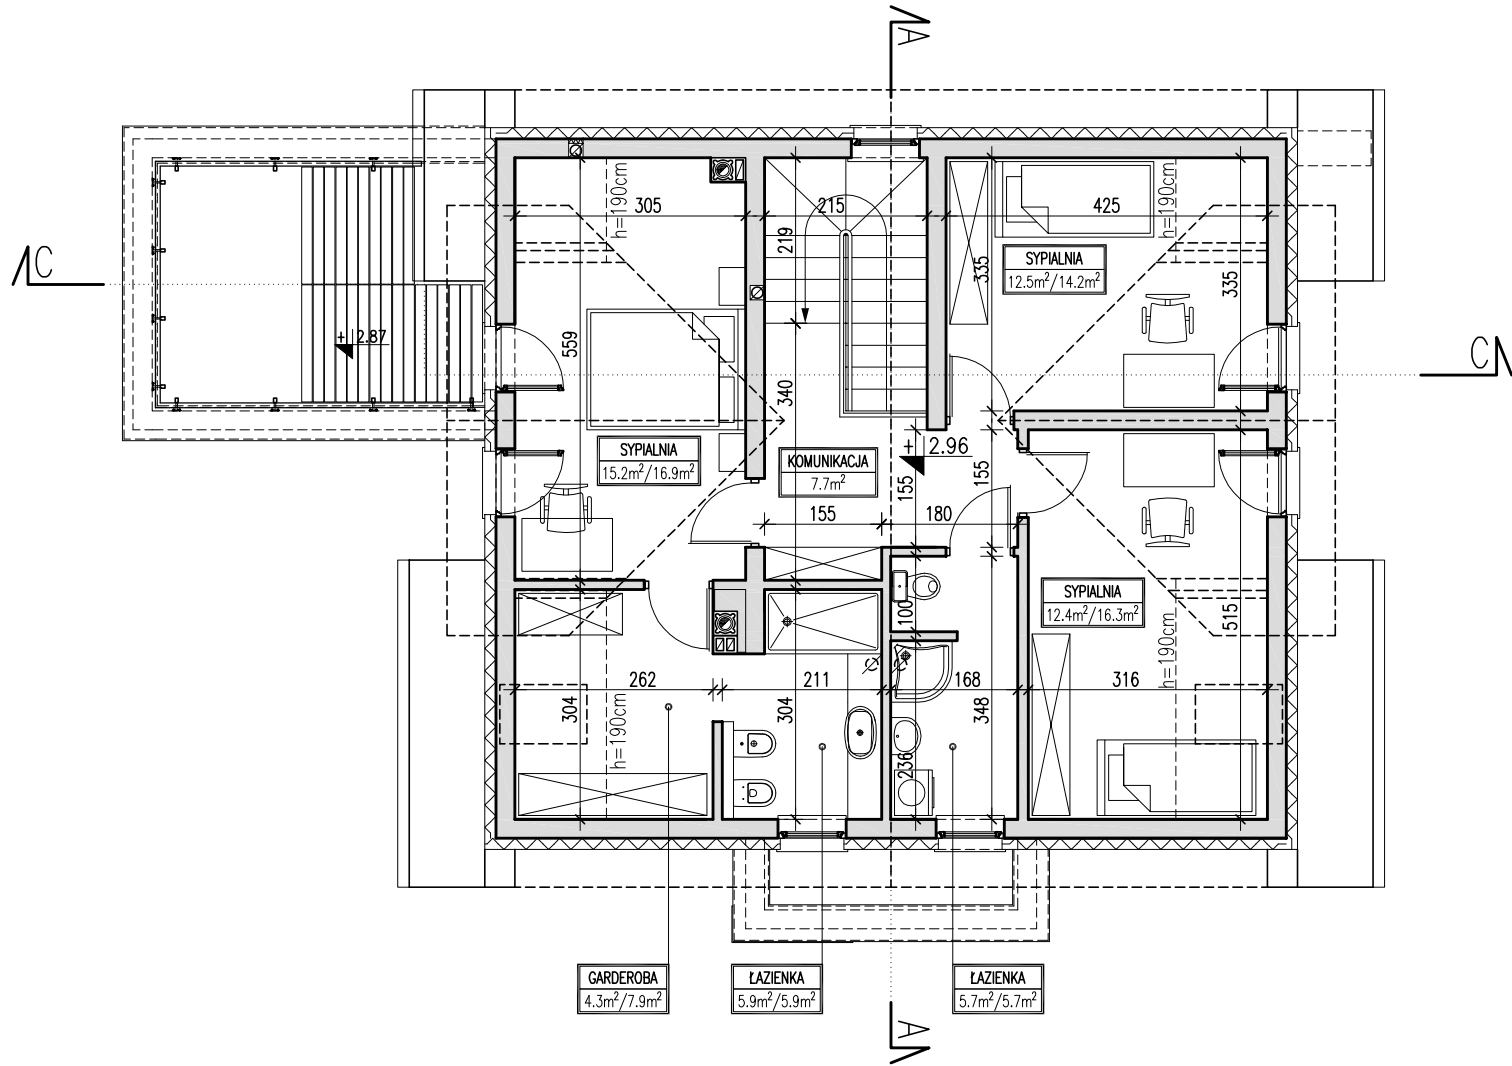

UWAGA: PRZEDSTAWIONY RYSUNEK NIE ODWZOROWUJE PEŁNIGO ZAKRESU RYSUNKÓW DOKUMENTACJI TECHNICZNEJ.

SYPIALNIA	
POWIERZCHNIA UŻYTKOWA LICZONA OD H=190cm	15.6m <sup>2</sup> / 20.8m <sup>2</sup>
POWIERZCHNIA PODŁÓG	


ZESTAWIENIE – RZUT PODDASZA	
POWIERZCHNIA UŻYTKOWA	63.80 m <sup>2</sup>
POWIERZCHNIA PODŁÓG	74.70 m <sup>2</sup>
POWIERZCHNIA CAŁKOWITA	102.70 m <sup>2</sup>

PRACOWNIA PROJEKTOWA "DOMY Z WIZJĄ", ul. Obrzeźna 1/41, 02-691 WARSZAWA  
[www.domyzwizja.pl](http://www.domyzwizja.pl) [domy@domyzwizja.pl](mailto:domy@domyzwizja.pl) tel. 0 606 291 927, 0 606 119 136

Nazwa	PRAKTYCZNY 1	Wersja	Podstawowa
Nazwa rysunku	RZUT PODDASZA		

Dokumentacja projektowa jest wyłączną własnością firmy "DOMY Z WIZJĄ", chronioną prawami autorskimi. Informujemy, że jej rozpowszechnianie, kopiowanie lub rozprowadzanie bez zgody i wiedzy autorów jest surowo zabronione i grozi konsekwencjami prawnymi.

# EGZEMPLARZ OKAZOWY

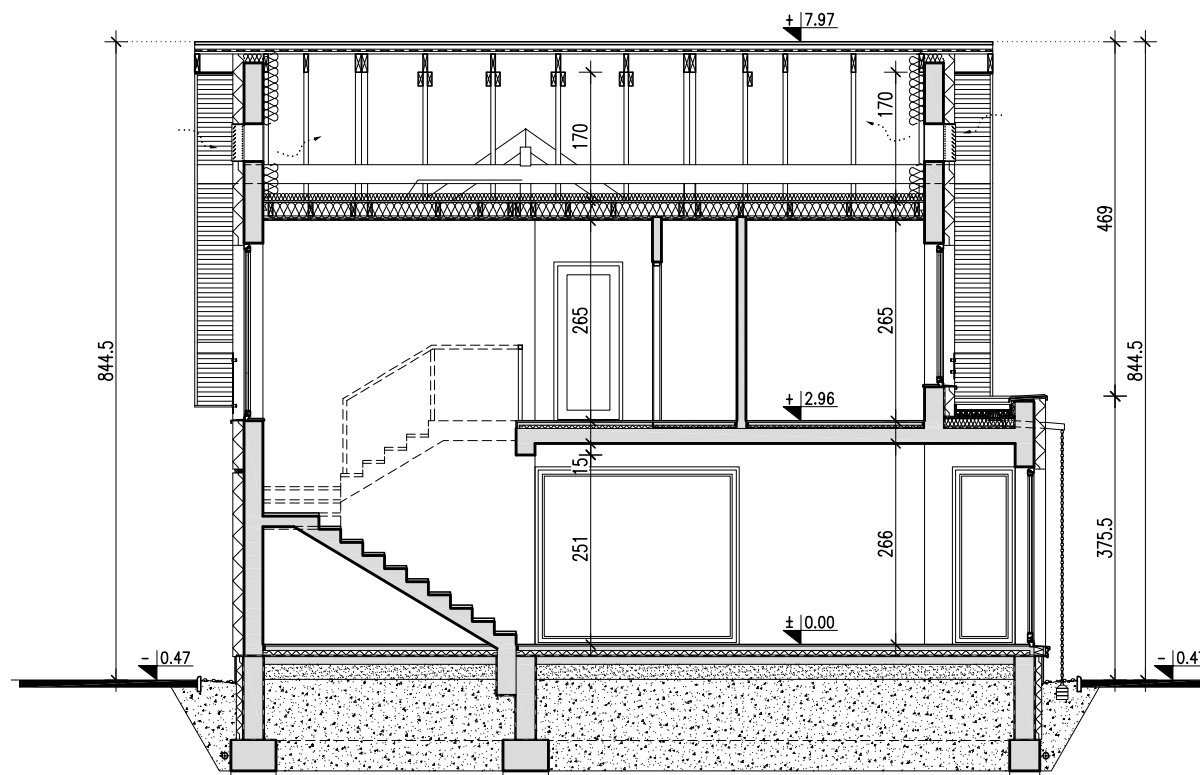


UWAGA: PRZEDSTAWIONY RYSUNEK NIE ODWZOROWUJE PEŁNO ZAKRESU RYSUNKÓW DOKUMENTACJI TECHNICZNEJ.

PRACOWNIA PROJEKTOWA "DOMY Z WIZJĄ", ul. Obrzeźna 1/41, 02-691 WARSZAWA  
www.domyzwizja.pl domy@domyzwizja.pl tel. 0 606 291 927, 0 606 119 136

Nazwa	PRAKTYCZNY 1	Wersja	Podstawowa
Nazwa rysunku	PRZEKRÓJ A-A		

Dokumentacja projektowa jest wyłączną własnością firmy "DOMY Z WIZJĄ", chronioną prawami autorskimi. Informujemy, że jej rozpowszechnianie, kopiowanie lub rozprowadzanie bez zgody i wiedzy autorów jest surowo zabronione i grozi konsekwencjami prawnymi.

# EGZEMPLARZ OKAZOWY

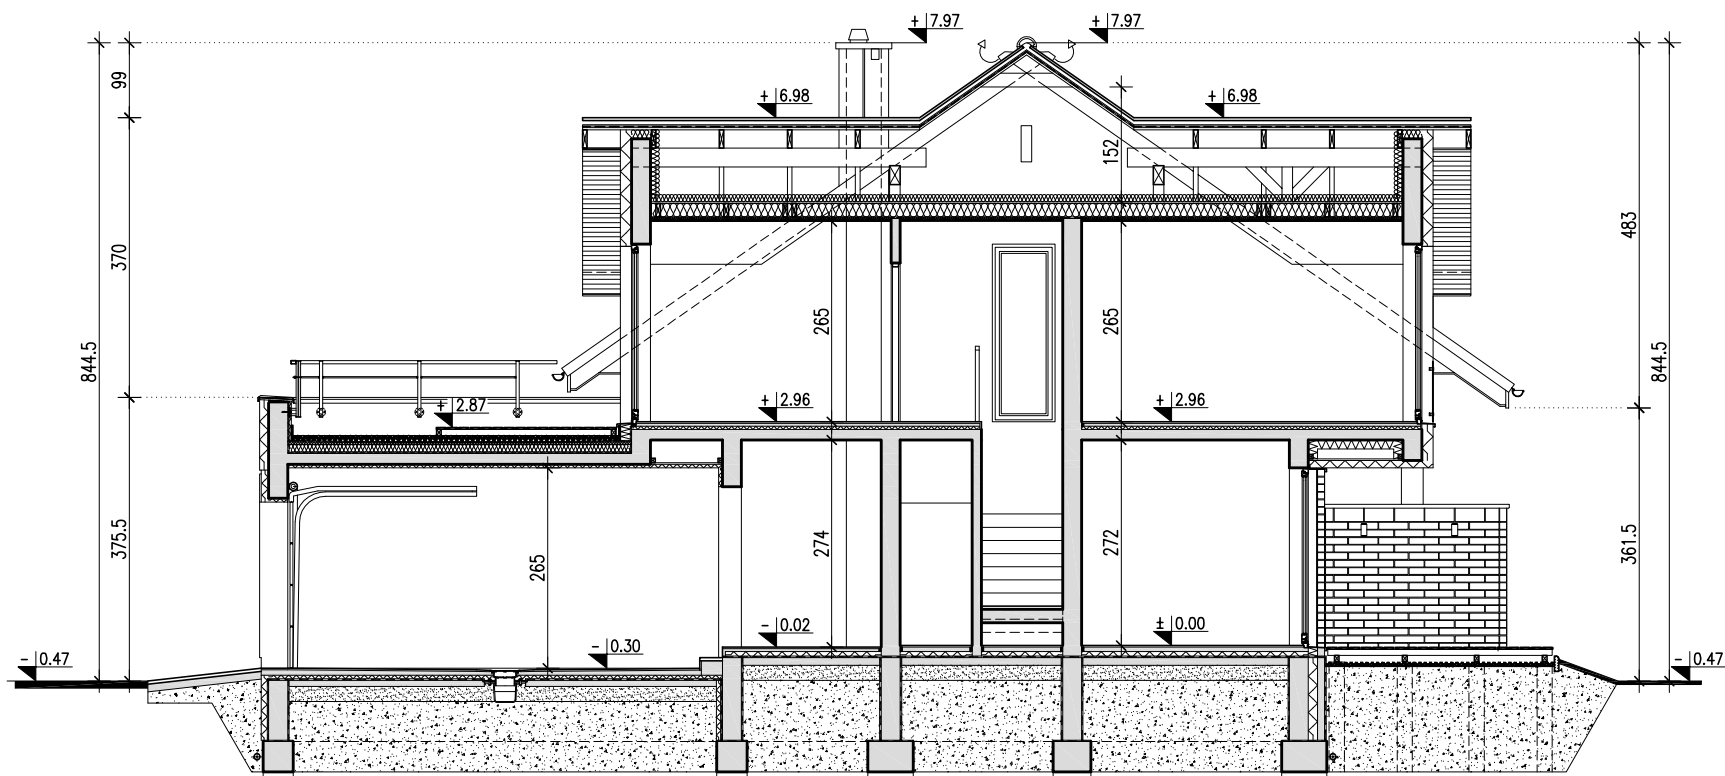

UWAGA: PRZEDSTAWIONY RYSUNEK NIE ODWZOROWUJE PEŁNO ZAKRESU RYSUNKÓW DOKUMENTACJI TECHNICZNEJ.

PRACOWNIA PROJEKTOWA "DOMY Z WIZJĄ", ul. Obrzeźna 1/41, 02-691 WARSZAWA  
www.domyzwizja.pl domy@domyzwizja.pl tel. 0 606 291 927, 0 606 119 136

Nazwa	PRAKTYCZNY 1	Wersja	Podstawowa
Nazwa rysunku	PRZEKRÓJ C-C		

Dokumentacja projektowa jest wyłączną własnością firmy "DOMY Z WIZJĄ", chronioną prawami autorskimi. Informujemy, że jej rozpowszechnianie, kopiowanie lub rozprowadzanie bez zgody i wiedzy autorów jest surowo zabronione i grozi konsekwencjami prawnymi.