


# PRAKTYCZNY 4

WERSJA - PODSTAWOWA

# EGZEMPLARZ OKAZOWY

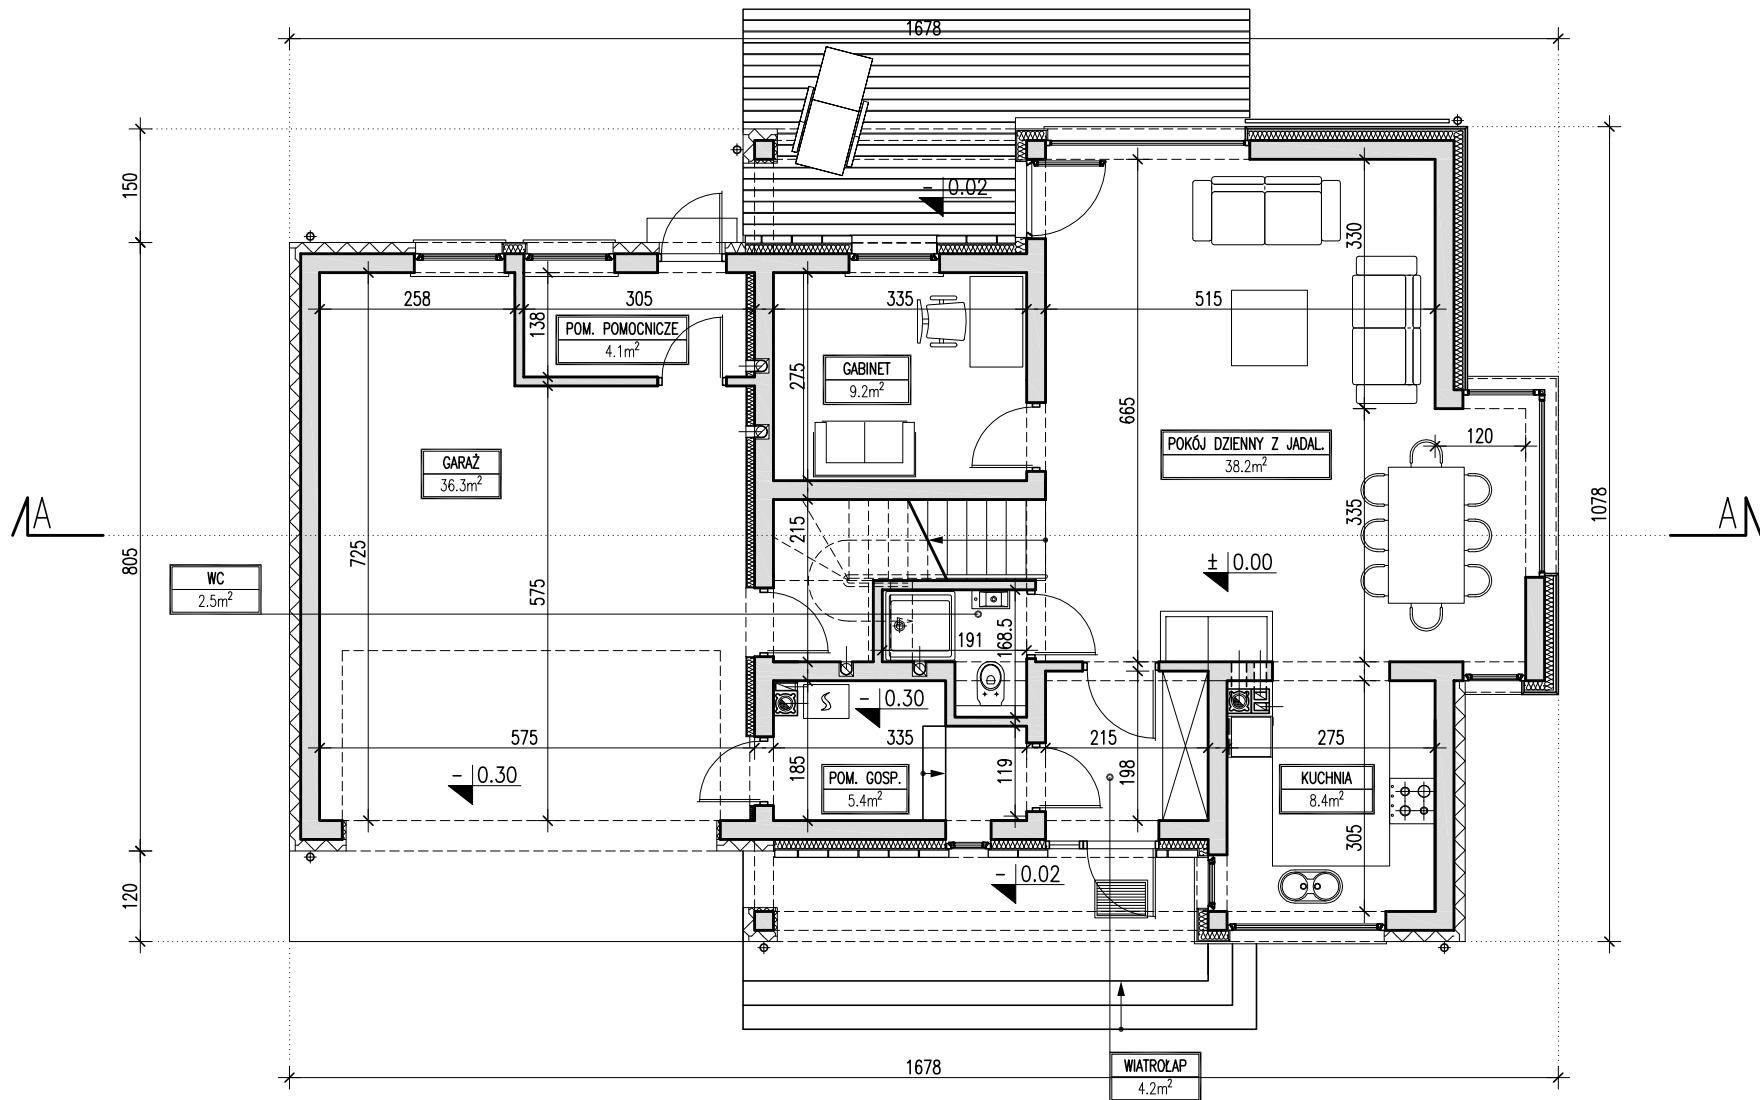

UWAGA: PRZEDSTAWIONY RYSUNEK NIE ODWZOROWUJE PEŁNO ZAKRESU RYSUNKÓW DOKUMENTACJI TECHNICZNEJ.


ZESTAWIENIE – RZUT PARTERU		ZESTAWIENIE – CAŁOŚĆ BUDYNKU	
POWIERZCHNIA UŻYTKOWA	108.30 m <sup>2</sup>	POWIERZCHNIA UŻYTKOWA	202.50 m <sup>2</sup>
POWIERZCHNIA CAŁKOWITA	144.40 m <sup>2</sup>	POWIERZCHNIA CAŁKOWITA	295.36 m <sup>2</sup>
		POWIERZCHNIA ZABUDOWY	156.20 m <sup>2</sup>
		KUBATURA	825.00 m <sup>3</sup>

PRACOWNIA PROJEKTOWA "DOMY Z WIZJĄ", ul. Obrzeźna 1/41, 02-691 WARSZAWA  
[www.domyzwizja.pl](http://www.domyzwizja.pl) [domy@domyzwizja.pl](mailto:domy@domyzwizja.pl) tel. 0 606 291 927, 0 606 119 136

Nazwa	PRAKTYCZNY 4	Wersja	Podstawowa
Nazwa rysunku	RZUT PARTERU		

Dokumentacja projektowa jest wyłączną własnością firmy "DOMY Z WIZJĄ", chronioną prawami autorskimi. Informujemy, że jej rozpowszechnianie, kopiowanie lub rozprowadzanie bez zgody i wiedzy autorów jest surowo zabronione i grozi konsekwencjami prawnymi.

# EGZEMPLARZ OKAZOWY

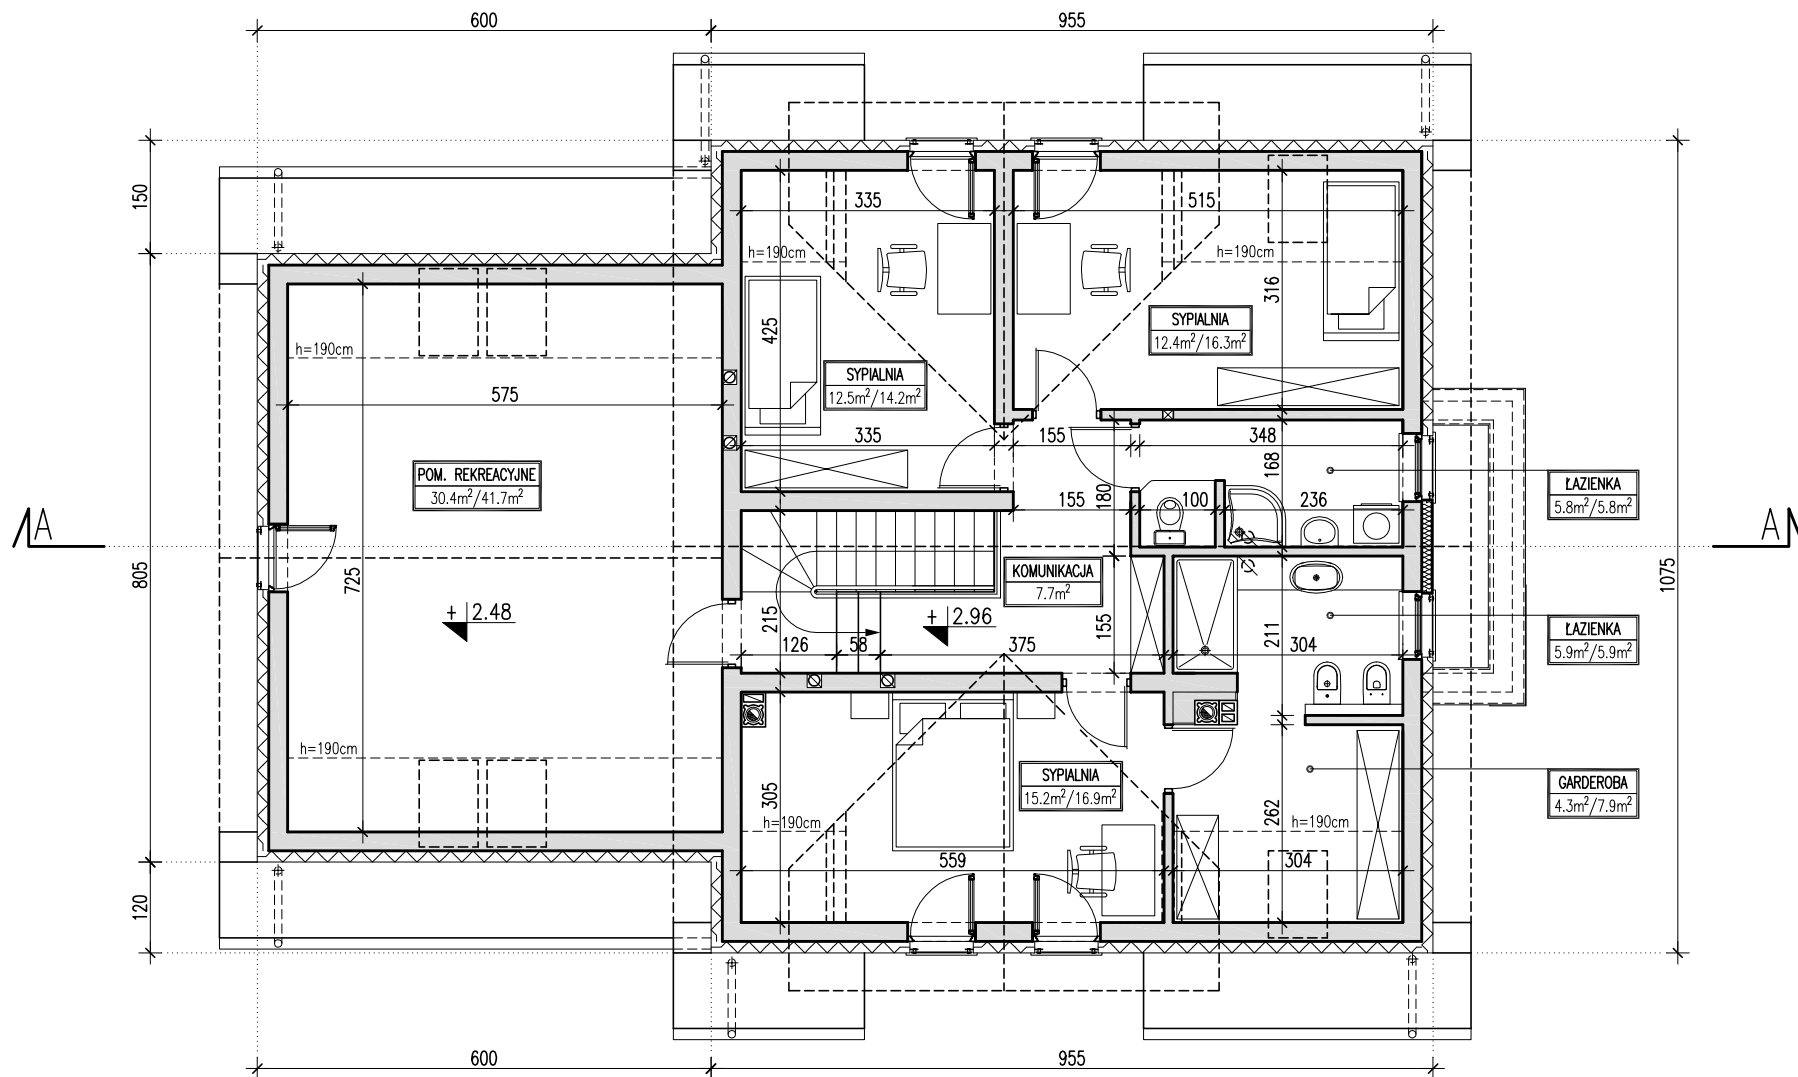

UWAGA: PRZEDSTAWIONY RYSUNEK NIE ODWZOROWUJE PEŁNĄ ZAKRESU RYSUNKÓW DOKUMENTACJI TECHNICZNEJ.

SYPIALNIA 15.2m <sup>2</sup> /16.9m <sup>2</sup>	
POWIERZCHNIA UŻYTKOWA LICZONA OD H=190cm	POWIERZCHNIA PODŁÓG


ZESTAWIENIE – RZUT PODDASZA	
POWIERZCHNIA UŻYTKOWA	94.20 m <sup>2</sup>
POWIERZCHNIA PODŁÓG	116.40 m <sup>2</sup>
POWIERZCHNIA CAŁKOWITA	150.96 m <sup>2</sup>

PRACOWNIA PROJEKTOWA "DOMY Z WIZJĄ", ul. Obrzeźna 1/41, 02-691 WARSZAWA  
www.domyzwizja.pl domy@domyzwizja.pl tel. 0 606 291 927, 0 606 119 136

Nazwa	PRAKTYCZNY 4	Wersja	Podstawowa
Nazwa rysunku	RZUT PODDASZA		

Dokumentacja projektowa jest wyłączną własnością firmy "DOMY Z WIZJĄ", chronioną prawami autorskimi. Informujemy, że jej rozpowszechnianie, kopiowanie lub rozprowadzanie bez zgody i wiedzy autorów jest surowo zabronione i grozi konsekwencjami prawnymi.

# EGZEMPLARZ OKAZOWY

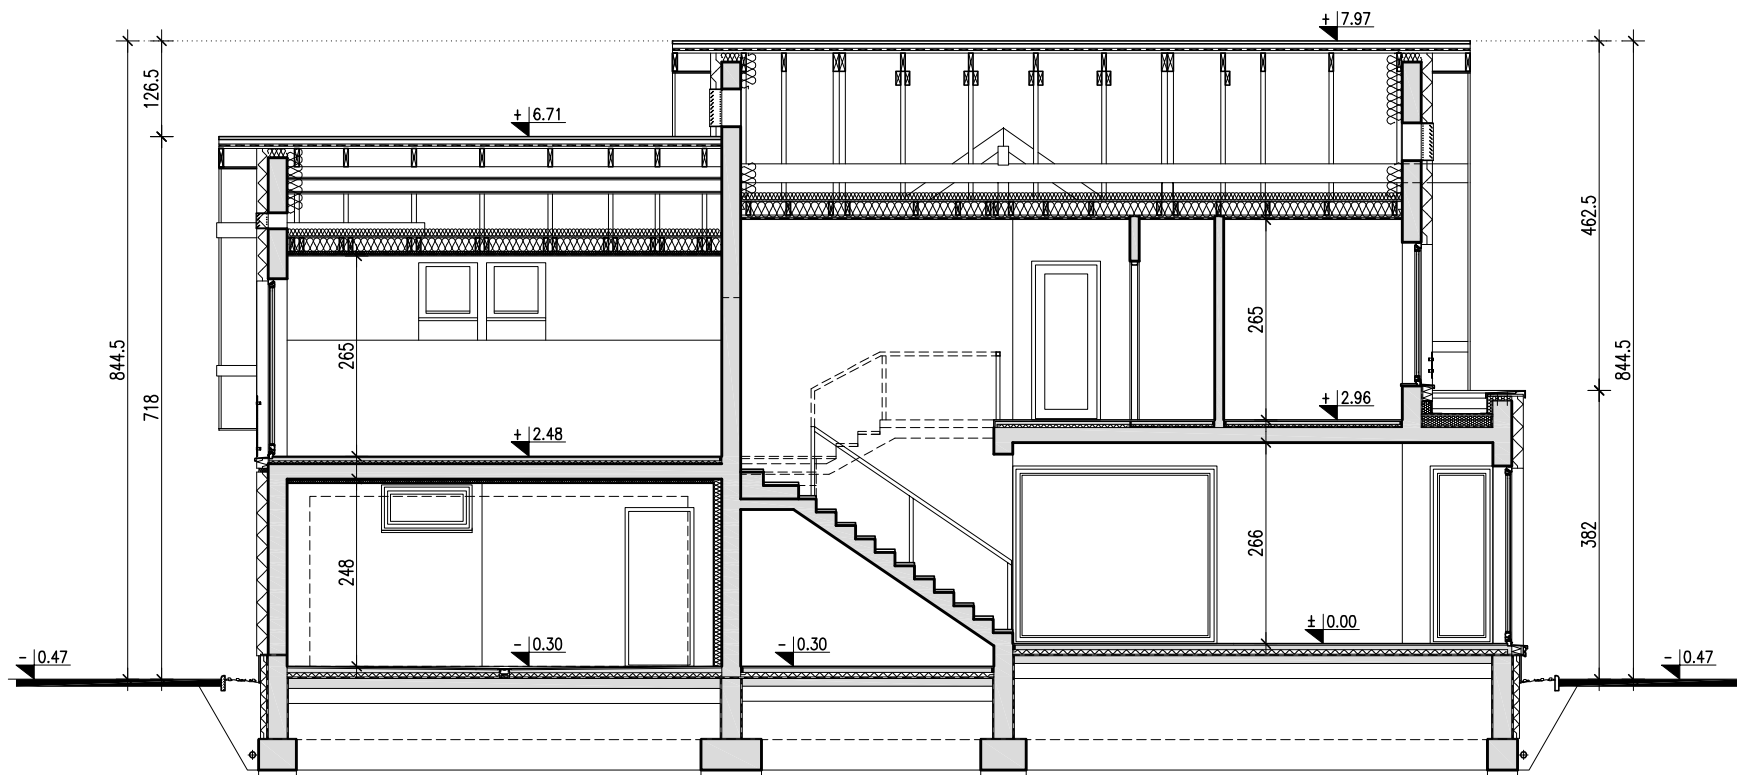

UWAGA: PRZEDSTAWIONY RYSUNEK NIE ODWZOROWUJE PEŁNO ZAKRESU RYSUNKÓW DOKUMENTACJI TECHNICZNEJ.

PRACOWNIA PROJEKTOWA "DOMY Z WIZJĄ", ul. Obrzeźna 1/41, 02-691 WARSZAWA  
www.domyzwizja.pl domy@domyzwizja.pl tel. 0 606 291 927, 0 606 119 136

Nazwa	PRAKTYCZNY 4	Wersja	Podstawowa
Nazwa rysunku	PRZEKRÓJ A-A		

Dokumentacja projektowa jest wyłączną własnością firmy "DOMY Z WIZJĄ", chronioną prawami autorskimi. Informujemy, że jej rozpowszechnianie, kopiowanie lub rozprowadzanie bez zgody i wiedzy autorów jest surowo zabronione i grozi konsekwencjami prawnymi.