


RODZINNY 1

WERSJA - PODSTAWOWA

EGZEMPLARZ OKAZOWY

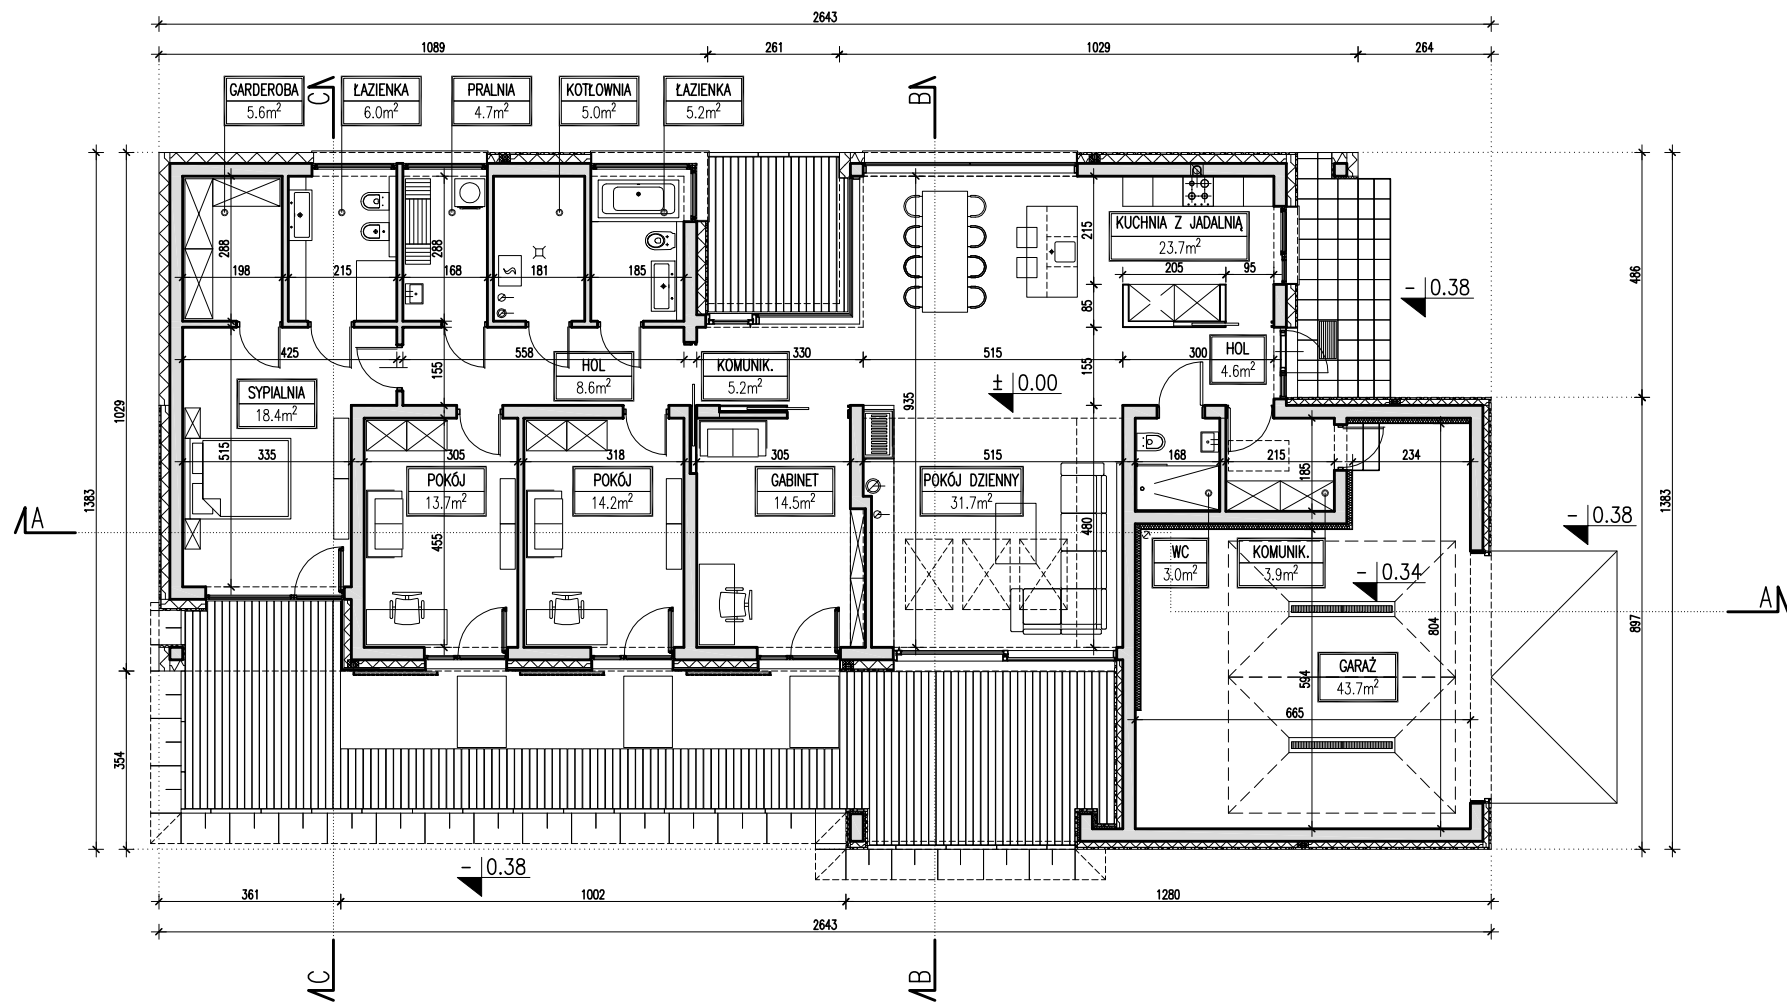

UWAGA: PRZEDSTAWIONY RYSUNEK NIE ODWZOROWUJE PEŁNO ZAKRESU RYSUNKÓW DOKUMENTACJI TECHNICZNEJ.


ZESTAWIENIE - CAŁOŚĆ BUDYNKU	
POWIERZCHNIA UŻYTKOWA	168.00 m ² + garaż 43.70 m ²
POWIERZCHNIA CAŁKOWITA	268.10 m ²
POWIERZCHNIA ZABUDOWY	296.60 m ²
KUBATURA	815.00 m ³

PRACOWNIA PROJEKTOWA "DOMY Z WIZJĄ", ul. Prymasa A. Hłonda 10H/187, 02-972 WARSZAWA
www.domyzwizja.pl domy@domyzwizja.pl tel. 0 606 291 927, 0 606 119 136

Nazwa	RODZINNY 1	Wersja	Podstawowa
Nazwa rysunku	RZUT PARTERU		

Dokumentacja projektowa jest wyłączną własnością firmy "DOMY Z WIZJĄ", chronioną prawami autorskimi. Informujemy, że jej rozpowszechnianie, kopiowanie lub rozprowadzanie bez zgody i wiedzy autorów jest surowo zabronione i grozi konsekwencjami prawnymi.

EGZEMPLARZ OKAZOWY

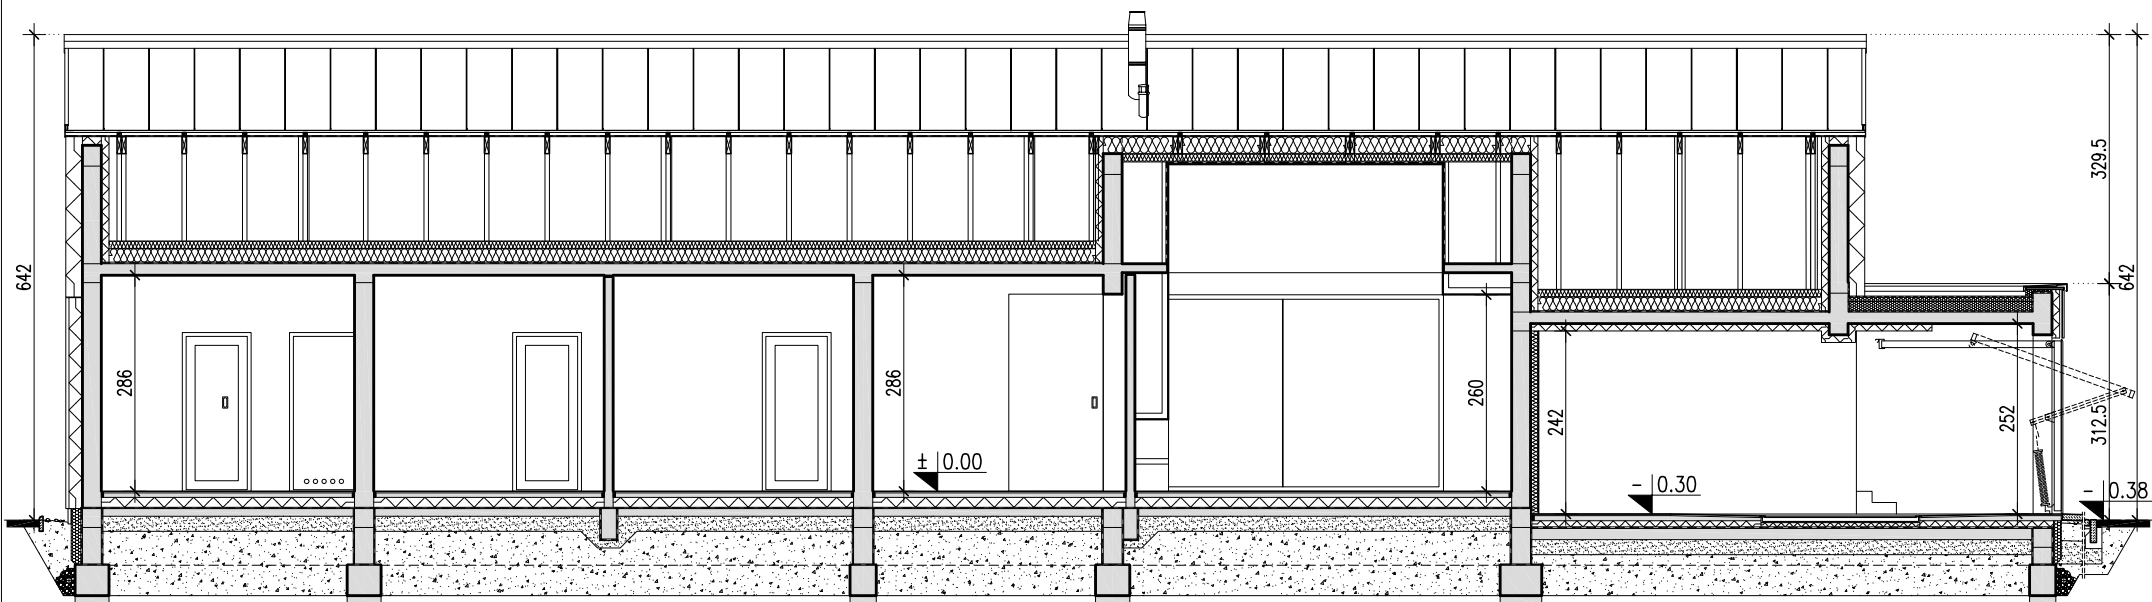


UWAGA: PRZEDSTAWIONY RYSUNEK NIE ODWZOROWUJE PEŁNO ZAKRESU RYSUNKÓW DOKUMENTACJI TECHNICZNEJ.

PRACOWNIA PROJEKTOWA "DOMY Z WIZJĄ", ul. Prymasa A. Hłonda 10H/187, 02-972 WARSZAWA
www.domyzwizja.pl domy@domyzwizja.pl tel. 0 606 291 927, 0 606 119 136

Nazwa	RODZINNY 1	Wersja	Podstawowa
Nazwa rysunku	PRZEKRÓJ A-A		

Dokumentacja projektowa jest wyłączną własnością firmy "DOMY Z WIZJĄ", chronioną prawami autorskimi. Informujemy, że jej rozpowszechnianie, kopiowanie lub rozprowadzanie bez zgody i wiedzy autorów jest surowo zabronione i grozi konsekwencjami prawnymi.

EGZEMPLARZ OKAZOWY

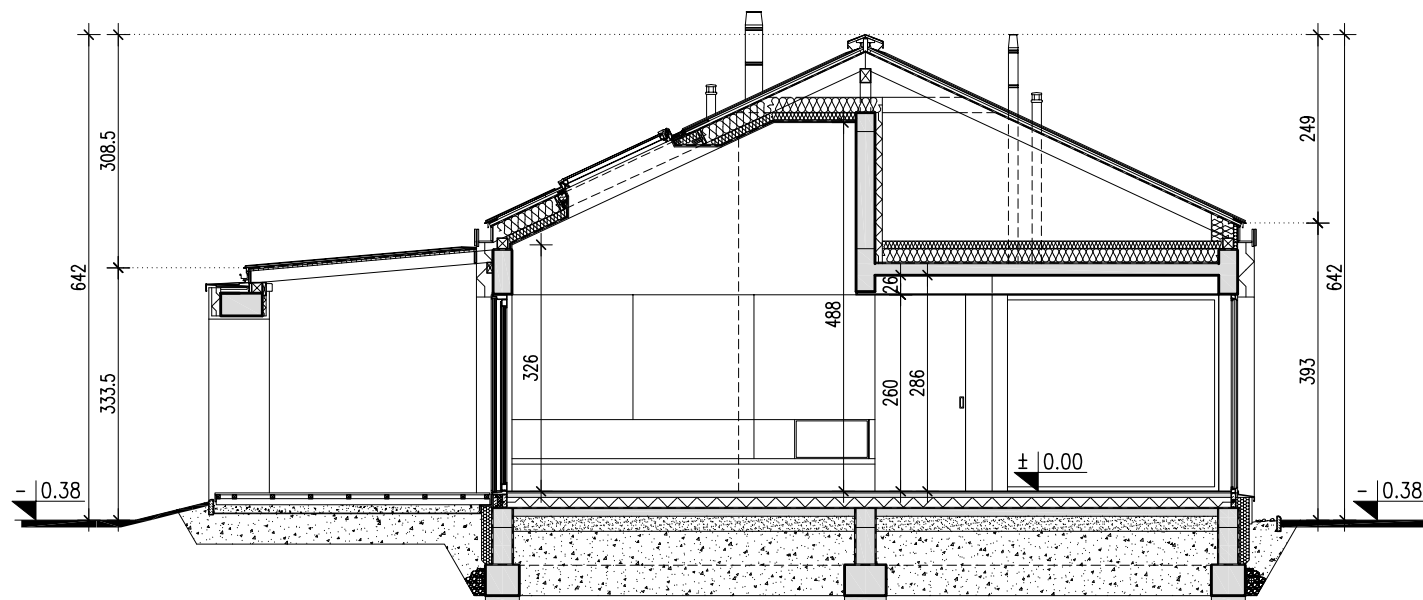


UWAGA: PRZEDSTAWIONY RYSUNEK NIE ODWZOROWUJE PEŁNĄ ZAKRESU RYSUNKÓW DOKUMENTACJI TECHNICZNEJ.

PRACOWNIA PROJEKTOWA "DOMY Z WIZJĄ", ul. Prymasa A. Hłonda 10H/187, 02-972 WARSZAWA
www.domyzwizja.pl domy@domyzwizja.pl tel. 0 606 291 927, 0 606 119 136

Nazwa	RODZINNY 1	Wersja	Podstawowa
Nazwa rysunku	PRZEKRÓJ B-B		

Dokumentacja projektowa jest wyłączną własnością firmy "DOMY Z WIZJĄ", chronioną prawami autorskimi. Informujemy, że jej rozpowszechnianie, kopiowanie lub rozprowadzanie bez zgody i wiedzy autorów jest surowo zabronione i grozi konsekwencjami prawnymi.

EGZEMPLARZ OKAZOWY

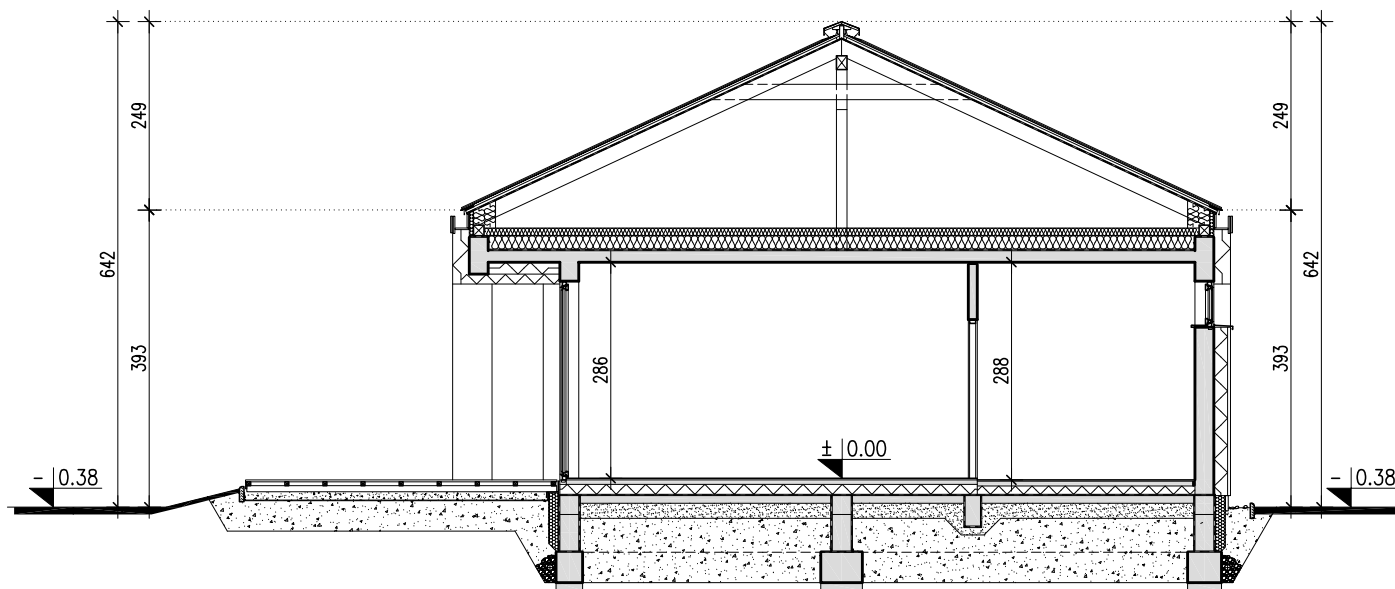

UWAGA: PRZEDSTAWIONY RYSUNEK NIE ODWZOROWUJE PEŁNĄ ZAKRESU RYSUNKÓW DOKUMENTACJI TECHNICZNEJ.

PRACOWNIA PROJEKTOWA "DOMY Z WIZJĄ", ul. Prymasa A. Hłonda 10H/187, 02-972 WARSZAWA
www.domyzwizja.pl domy@domyzwizja.pl tel. 0 606 291 927, 0 606 119 136

Nazwa	RODZINNY 1	Wersja	Podstawowa
Nazwa rysunku	PRZEKRÓJ C-C		

Dokumentacja projektowa jest wyłączną własnością firmy "DOMY Z WIZJĄ", chronioną prawami autorskimi. Informujemy, że jej rozpowszechnianie, kopiowanie lub rozprowadzanie bez zgody i wiedzy autorów jest surowo zabronione i grozi konsekwencjami prawnymi.